



ОБЩИНА СМЯДОВО

9820 гр. Смядово, пл. „Княз Борис I“ №2; телефон: 05351/2033; факс: 05351/2226
obshtina_smyadovo@abv.bg www.smyadovo.bg

ЗАПОВЕД

№ 151

гр. Смядово, 10.04 2018г.

На основание §8 ал.4, по изречение първо от ПР от Закона за устройство на територията (ЗУТ) и чл. 44, ал.2 от Закона за местното самоуправление и местната администрация, във връзка с чл. 44, ал. 1, т. 13 от ЗМСМА, §8 ал.1 и ал.2, т.3 от ПР от ЗУТ, заявление с вх.№206/21.03.2018г. от Жечко Николов Банчев и Банчо Николов Банчев,

ОДОБРЯВАМ:

Изменението на дворищнорегулационния план по §8, ал. 2, т. 3 от ПР от ЗУТ, одобрен със Заповед №470/15.11.1927г., №3122/23.11.1927г. и изменен със Заповеди №700/16.11.2017г. Заповед за изменение на кадастрален план №122/22.03.2018г. за ПИ 91а от кв.23 на Кмета на Община Смядово, в обхват: **урегулиран поземлен имот IX-91 в квартал 23, с. Кълново**, общ. Смядово, като вътрешните регулационни линии се поставят в съответствие със съществуващите граници на поземлен имот 91а.

Площ на УПИ IX-91а, кв.23 след изменението – 903 кв.м.

Изменението се одобрява по зелените линии, щрихи и надписи на приложения проект за изменение на подробен устройствен план – план за регулация изготвен от инж.Юлиана Антонова - геодезист с ППП рег. №39020.

Настоящата заповед на основание §8 ал.4 по изречение трето от ПР на ЗУТ, да се съобщи тридневен срок от издаването ѝ, само на собствениците на непосредствено засегнатите имоти по чл.131, ал.1 и ал.2, т.1 ЗУТ, при условията и по реда на чл.61 от Административнопроцесуалния кодекс и §4 от ДР на ЗУТ.

Настоящата заповед на основание чл.215, ал.1 и 4 от ЗУТ може да бъде обжалвана по законосъобразност в четиринадесет дневен срок от съобщението ѝ чрез Общината пред Административен съд Шумен.

Жалбите срещу нея не спират изпълнението ѝ, съгласно §8 ал.4 по изречение трето от ПР на ЗУТ.

Одобреното изменение на подробен устройствен план да се публикува на интернет страницата на Община Смядово съгласно чл.129, ал.5 ЗУТ.

Заповедта да се връчи на длъжностните и заинтересовани лица за сведение и изпълнение.

Иванка Петрова

Кмет на Община Смядово



Съгласувал:

арх. Иван Иванов - Гл. архитект на Община Смядово


Изготвил:

инж. Росица Савева – Ст. специалист „ТСУ“

Координатна система 1970 г.

за Чи на план за регулация на УПИ IX-91, кв.23, с.Кълново

40840 - с.Кълново
Община Смядово

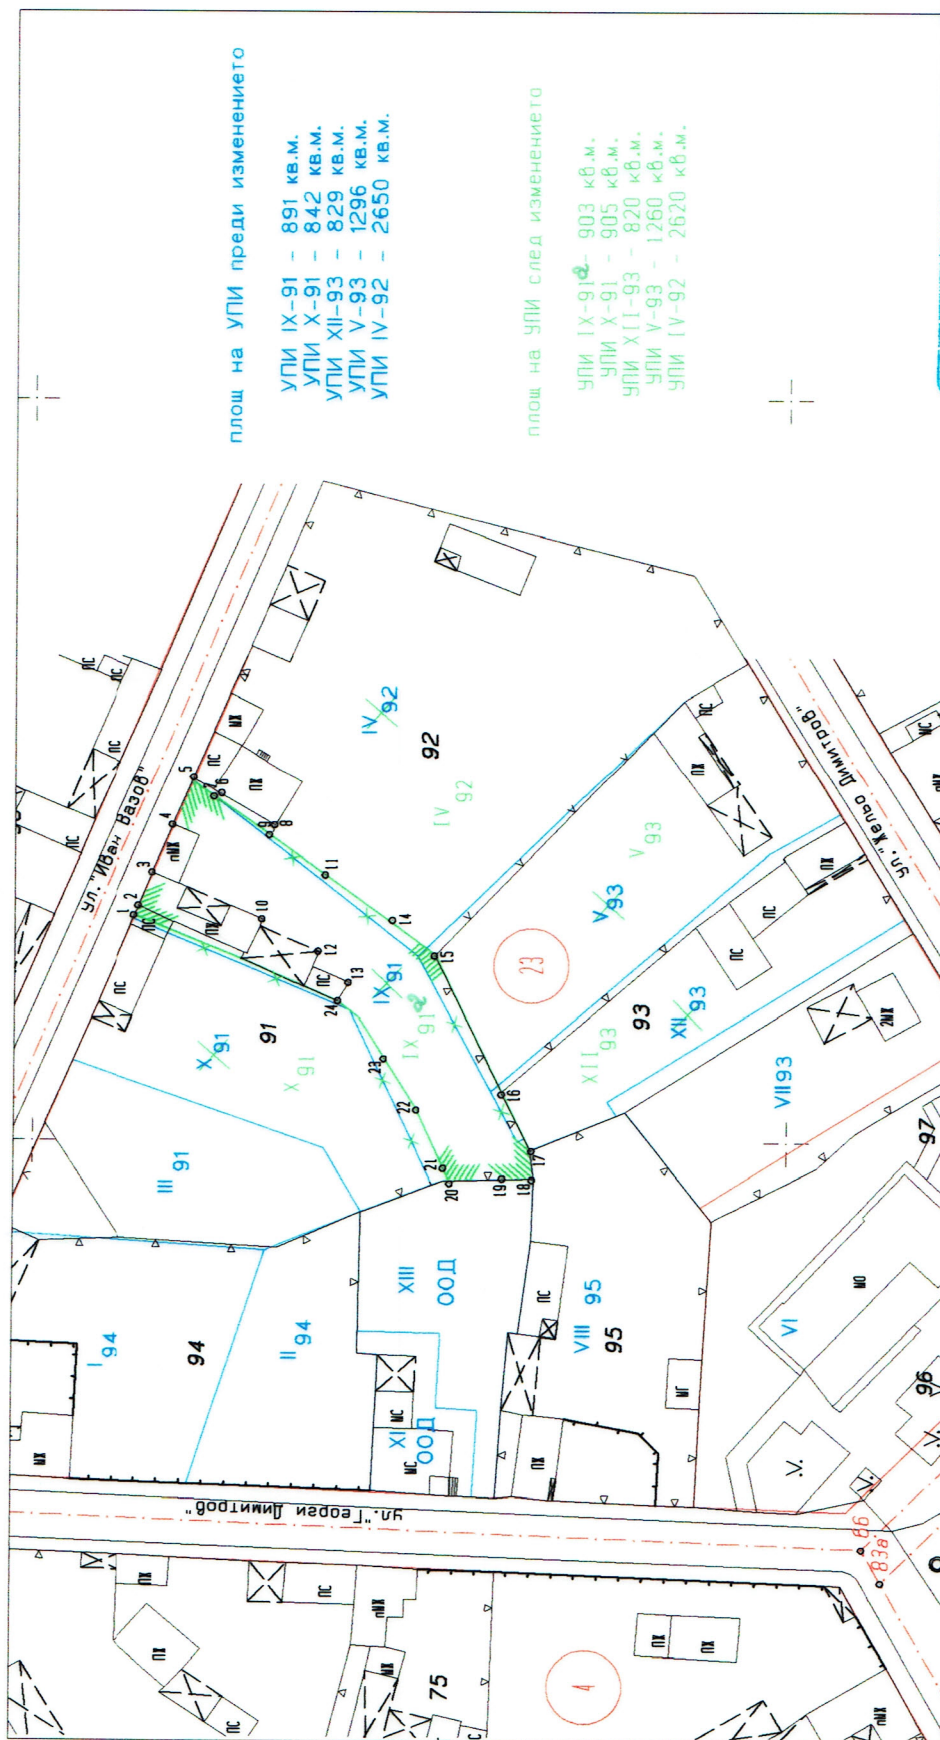

1:1000

1CM=10M

КАМАРА НА ИНЖЕНЕРИТЕ В ИНВЕСТИЦИОННОТО ПРОЕКТИРАНЕ

Изработил: "Геотон-2" ООД способност

Регистрационен № 39020

инж. ЮЛИАНА
АНТОНОВА

Подпис: 