



ОБЩИНА СМЯДОВО

9820 гр. Смядово, пл. „Княз Борис І” №2; телефон: 05351/2033; факс: 05351/2226
obshtina_smyadovo@abv.bg www.smyadovo.bg

О Б Я В Л Е Н И Е по чл.124б, ал.2 ЗУТ

№ 47 / 06.07.2021 г.


Дирекция “Специализирана администрация” при Община Смядово, на основание чл.135, ал.7 от Закона за устройство на територията, съобщава на заинтересованите лица по смисъла на чл. 131 ЗУТ:

С ~~Решение~~/Заповед № 392/02.07.2021 г. на ~~Общински съвет Смядово~~/Кмета на Община Смядово е разрешено изработването на „, подробен устройствен план - /план за регулация/; /~~план за застрояване~~/; /~~план за регулация и застрояване~~/; /~~работен устройствен план~~/; /~~парцеларен план~~/, в обхват: „урегулирани поземлени имоти V – 149 от кв.27 по плана на с. Александрово, общ. Смядово, обл. Шумен, като се раздели УПИ V – 149, кв.27 на два самостоятелни УПИ V – 149 и IX – 292 от кв.27.“ Съгласно чл.124б, ал.4 от ЗУТ, настоящето решение не подлежи на оспорване.

Изготвил: (П)
инж. Калоян Киров
/ Директор „СА“ /

Проект за изменение
на ПУП-ПР
за УПИ V-149, кв.27
по плана на с.Александрово

общ.Смядово, обл.Шумен

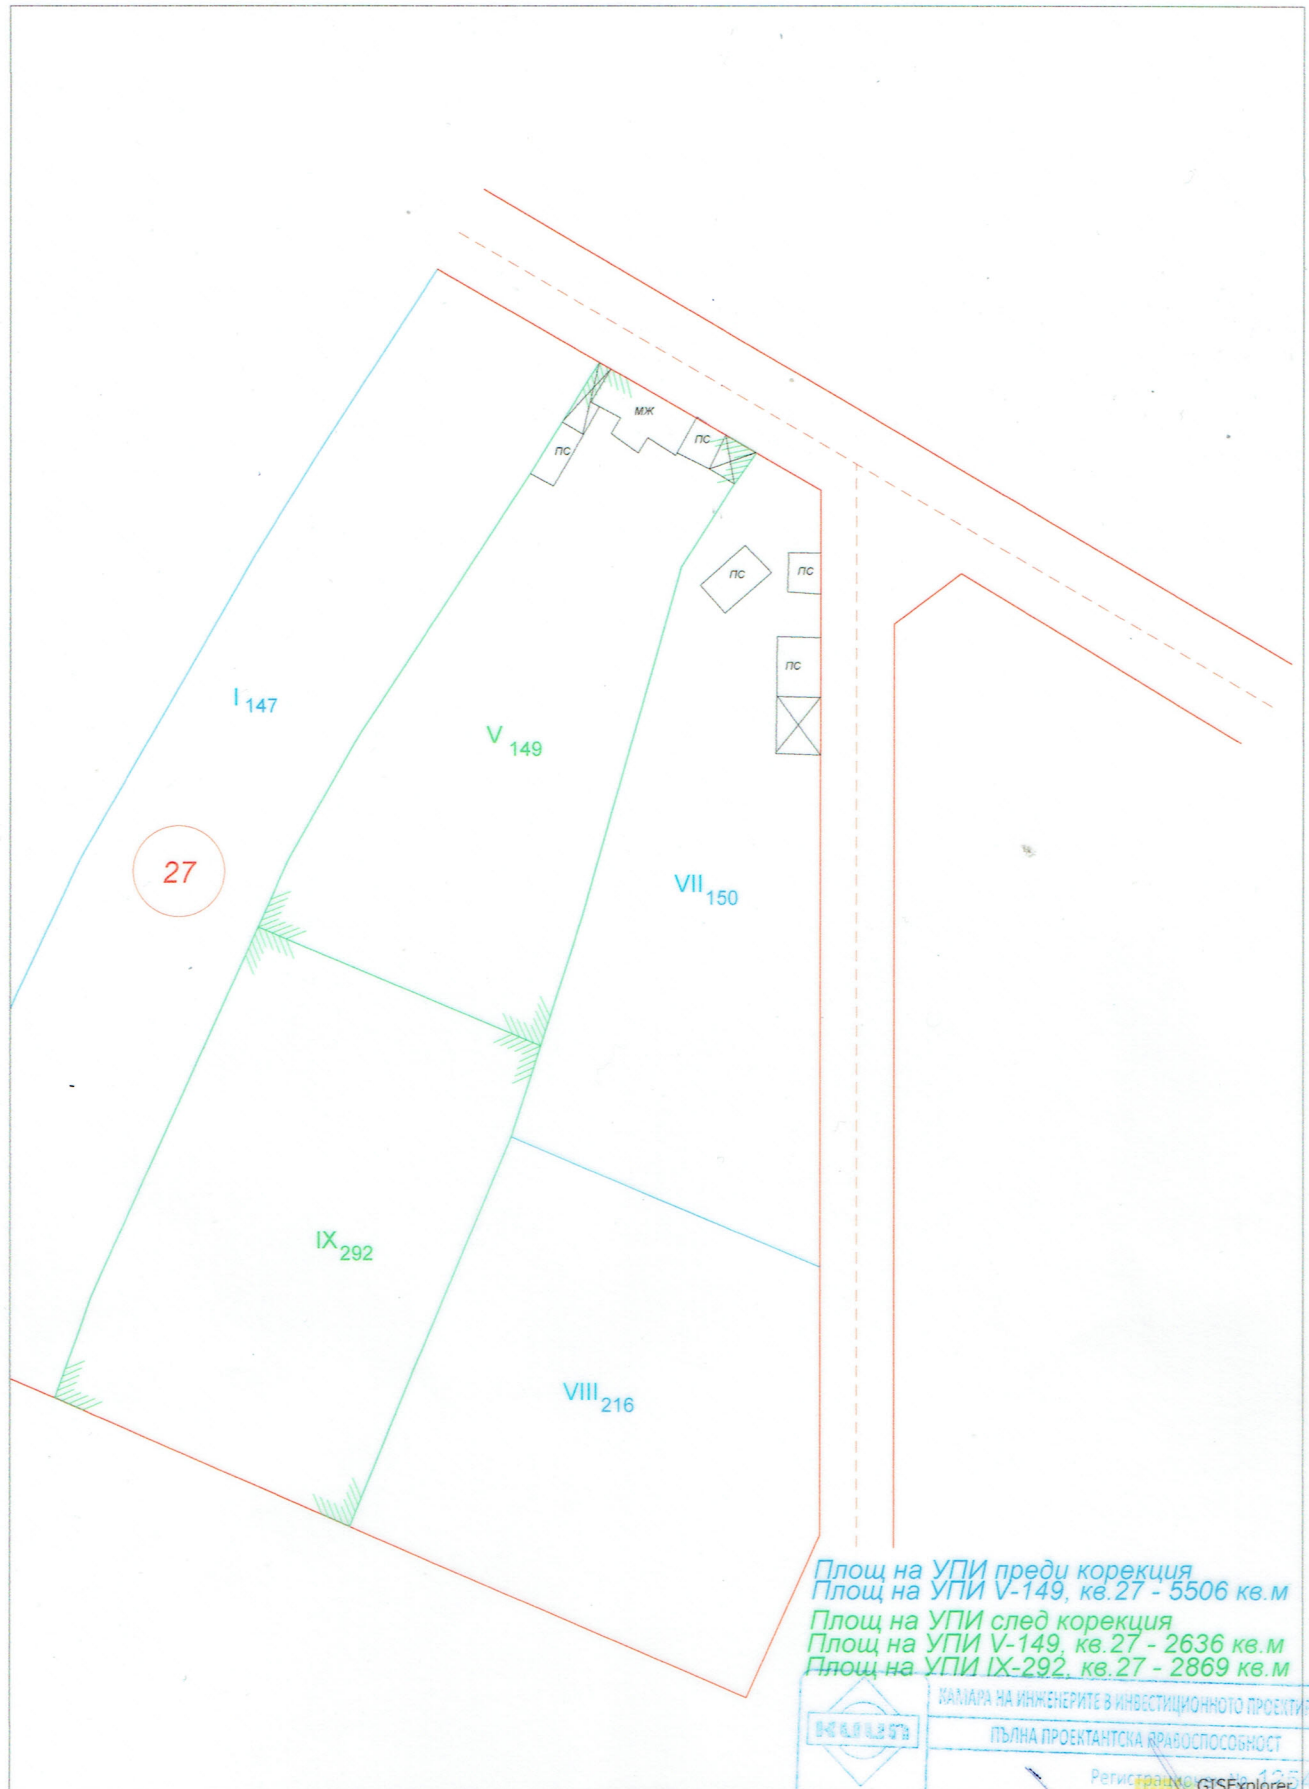

Площ на УПИ преди корекция
Площ на УПИ V-149, кв.27 - 5506 кв.м
Площ на УПИ след корекция
Площ на УПИ V-149, кв.27 - 2636 кв.м
Площ на УПИ IX-292, кв.27 - 2869 кв.м

[м] 0 10.0 50.0
[см] 0 1 5
M = 1000

КАТАРА НА ИНЖЕНЕРИТЕ В ИНВЕСТИЦИОННОТО ПРОЕКТИРАНЕ ПЪЛНА ПРОЕКТАНТСКА КВАЛИФИКАЦИЯ Регистрационен № 12542 Проектант: <u>инж.Илия Илиев</u> Подпис: _____ ВАЖИ С ВАЛИДНО УДОСТОВЕРЕНИЕ ЗА ПОП ЗА ТЕКУЩАТА ГОДИНА	Секция: _____ Част от проекта: _____ по удостоверение за ПОП
---	---