



ОБЩИНА СМЯДОВО

9820 гр. Смядово, пл. „Княз Борис I” №2; телефон: 05351/2033; факс: 05351/2226
obshtina_smyadovo@abv.bg www.smyadovo.bg

ОБЯВЛЕНИЕ

по чл.128, ал.2 и ал.3 от ЗУТ

№ 25/24.03.2022 г.

Дирекция “Специализирана администрация” при Община Смядово, на основание чл.128, ал.2 и ал.3 от Закона за устройство на територията, съобщава на заинтересованите лица по смисъла на чл. 131 ЗУТ:

В Община Смядово е представен Проект за изменение на подробен устройствен план - план за регулация, в обхват: урегулирани поземлени имоти **XIV-28, XIII-28 и XII-28 от кв. 24**, с. Ново Янково, общ. Смядово, обл.Шумен, като се извърши **съединяване на УПИ XIV - 28 и XIII - 28 от кв. 24 в един урегулиран поземлен имот XIII - 28** урегулиран по съществуващи имотни граници на дворище пл. № 28.


На основание чл.128, ал.5 (В едномесечен срок от обявлението по ал.1 или в 14-дневен срок от съобщението по ал.3 заинтересуваните лица могат да направят писмени възражения, предложения и искания по проекта за подробен устройствен план до общинска администрация). Поканваме Ви да направите съответната справка. Проектът е изложен в стая №3 на Общината. При явяването Ви е задължително да носите документи за собственост, както стари скици и други за сведение. Ако имотът е станал наследствен, при посещението молим да представите данни за имената и адресите на наследниците или пълномощно от тях.

Изготвил: (П)
инж. Калоян Киров
Директор Дирекция „СА“

Координатна система БГС 2005

СКИЦА ПРЕДЛОЖЕНИЕ
за изменение на ПУП-ПР за УПИ XIV-28, XIII-28 и XII-27, кв.24

с.Ново Янково
Община Смядово

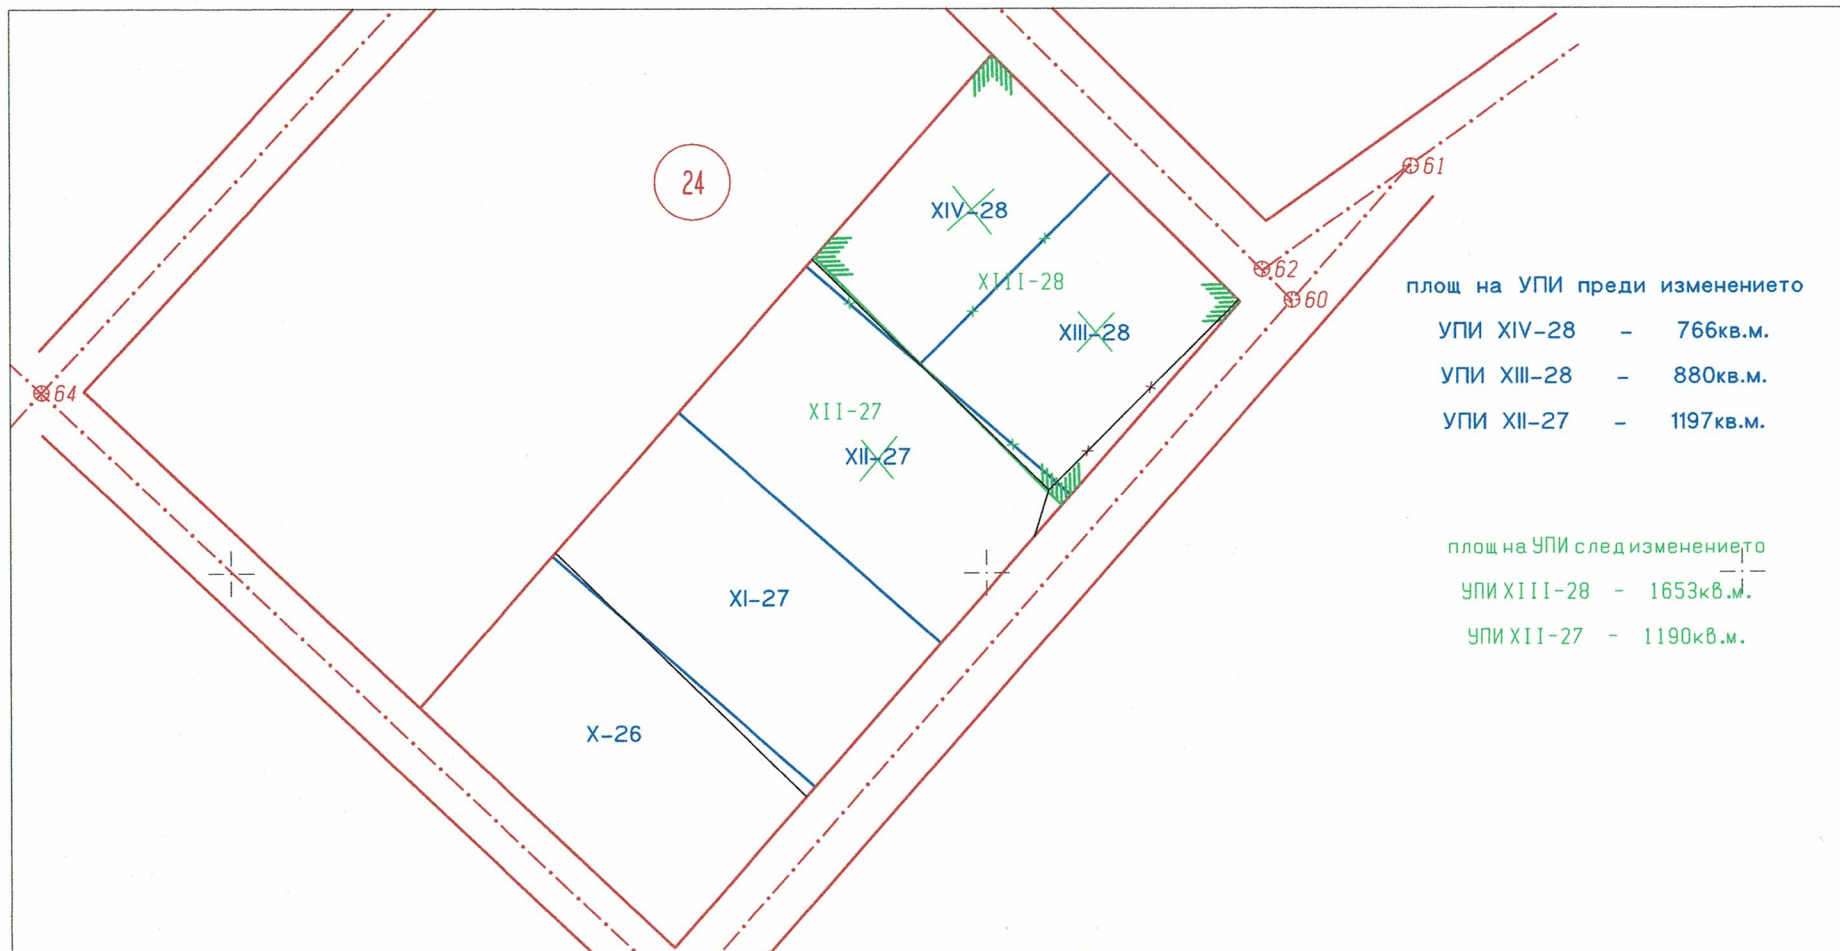

1:1000
1 cm = 10 m

Изработил: "Геомон" ООД

 Секция: ГПГ Част на проекта: по удостоверение за ППР	КАДАСТЪР НА ИНЖЕНЕРИТЕ В ИНВЕСТИЦИОННОТО ПРОЕКТИРАНЕ
	ПЪЛНА ПРОЕКТАНТСКА ПРАВОСПОСОБНОСТ
	Регистрационен № 39020
	инж. ЮЛИАНА АНТОНОВА АНТОНОВА Залегена информация на основание чл. 4, т. 1 от Регламент (ЕС) 2016/679 Подпис
ВАЖИ С ВАЛИДНО УДОСТОВЕРЕНИЕ ЗА ППР ЗА ТЕКУЩАТА ГОДИНА	