


ДЕТАЙЛ НА КАНАВКАТА

М 1:50

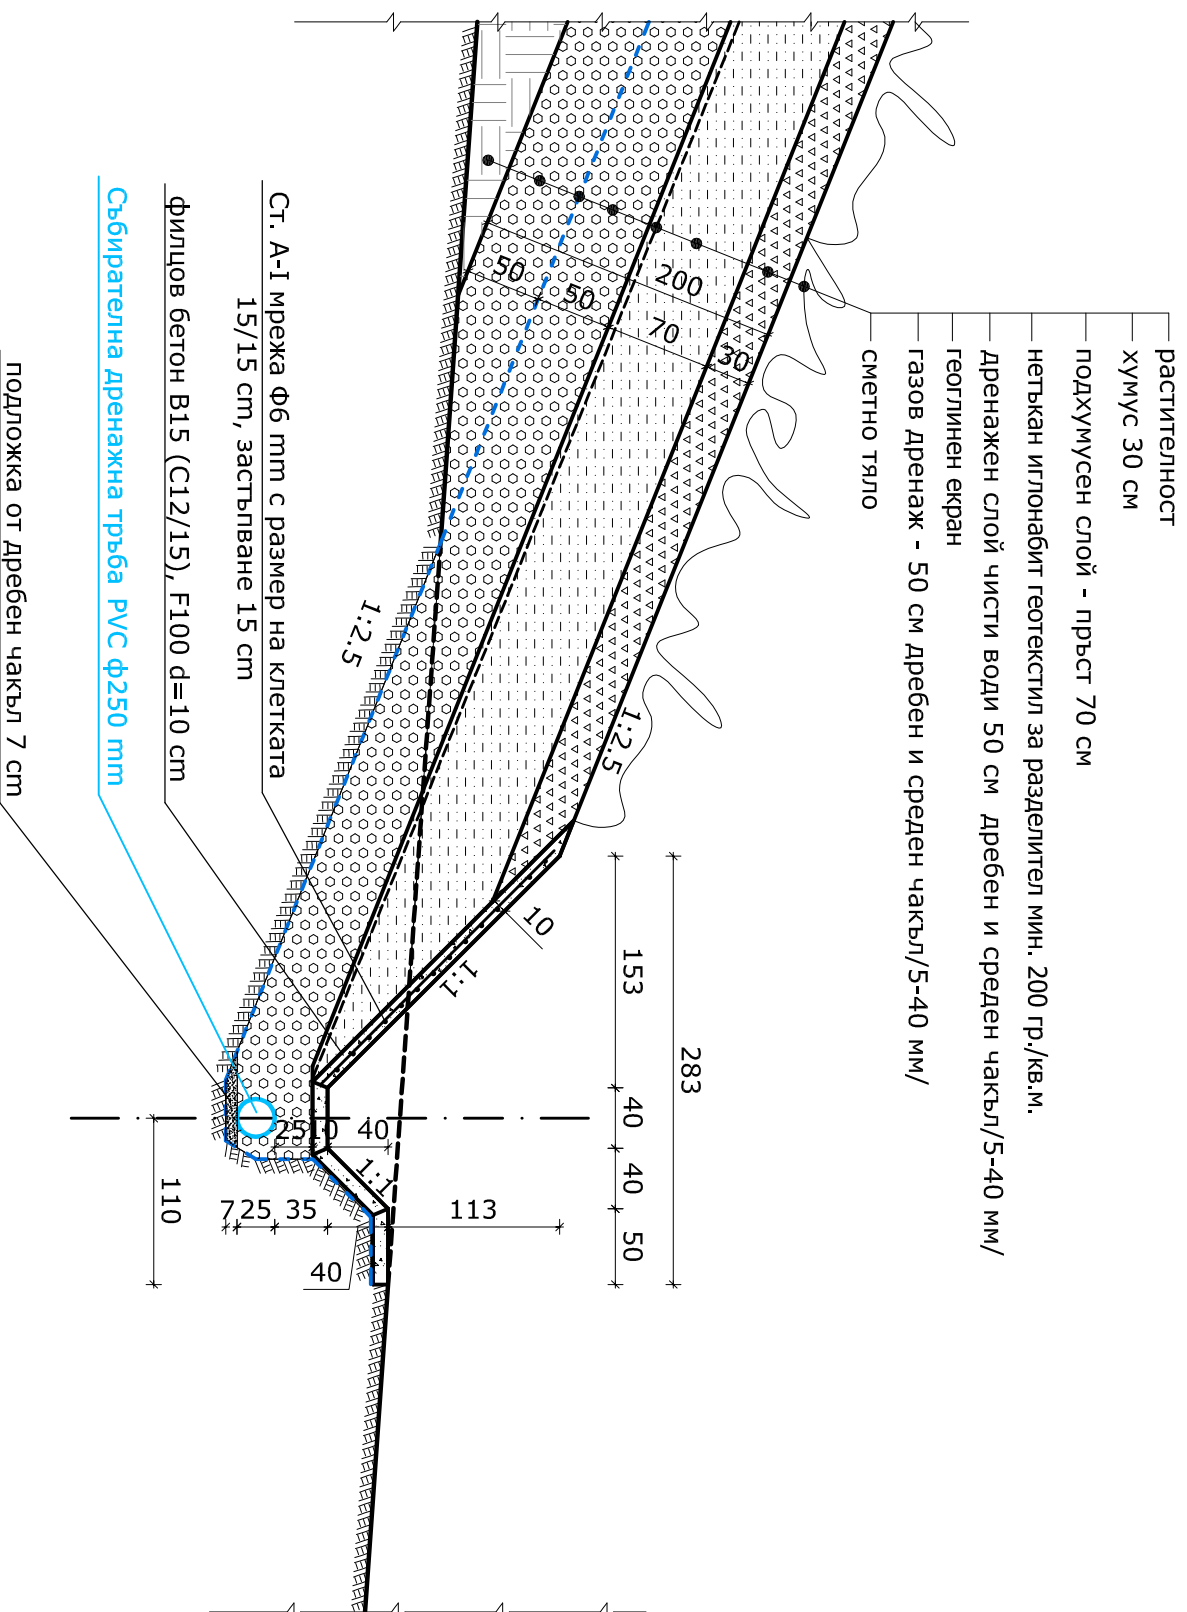

ЗАБЕЛЕЖКА:
1) Размерите са в сантиметри.



ЧЕР "ХИДРОЕНЕРГОПРОЕКТ ЧЕР" ЕООД - СОФИЯ
1407-София, Бг/г. Джебелска Булевард №151, т.п. 02/953 75 98, факс: 02/9540549, е-поща: hidroener@chp.bg

ПРОЕКТАНСКО БЮРО

ВЪЗЛОЖИТЕЛ: ОБЩИНА СМЯДОВО
ДОГОВОР № 18/22.02.2010г.

ОБЕКТ: Техническа помощ за подготовка на инвестиционен проект за закриване, рекултивация и мониторинг на общинско дъго за битови отпадъци - гр. Смядово

ЧЕРТЕЖ: ДЕТАЙЛ НА КАНАВКАТА

ЧАСТ: ФАЗА: **МАЩАБ:**
Конструктивна РП М 1:50

ДАТА: **ЧЕРТЕЖ:** **РЕДАКЦИЯ:**
февруари 2013 №28/А3 1

Проектант: инж. Силвия Джонгова

Гл. Проектант: инж. Николай Тодоров

Ръководител проект: инж. Емил Русев