


ПРОЕКТ ЗА ИЗМЕНЕНИЕ НА ПУП-ПЛАН ЗА РЕГУЛАЦИЯ
за УПИ XIV-31 в кв.2 по плана на с.Кълново

Координатна система 1970 г.

40840 с.Кълново

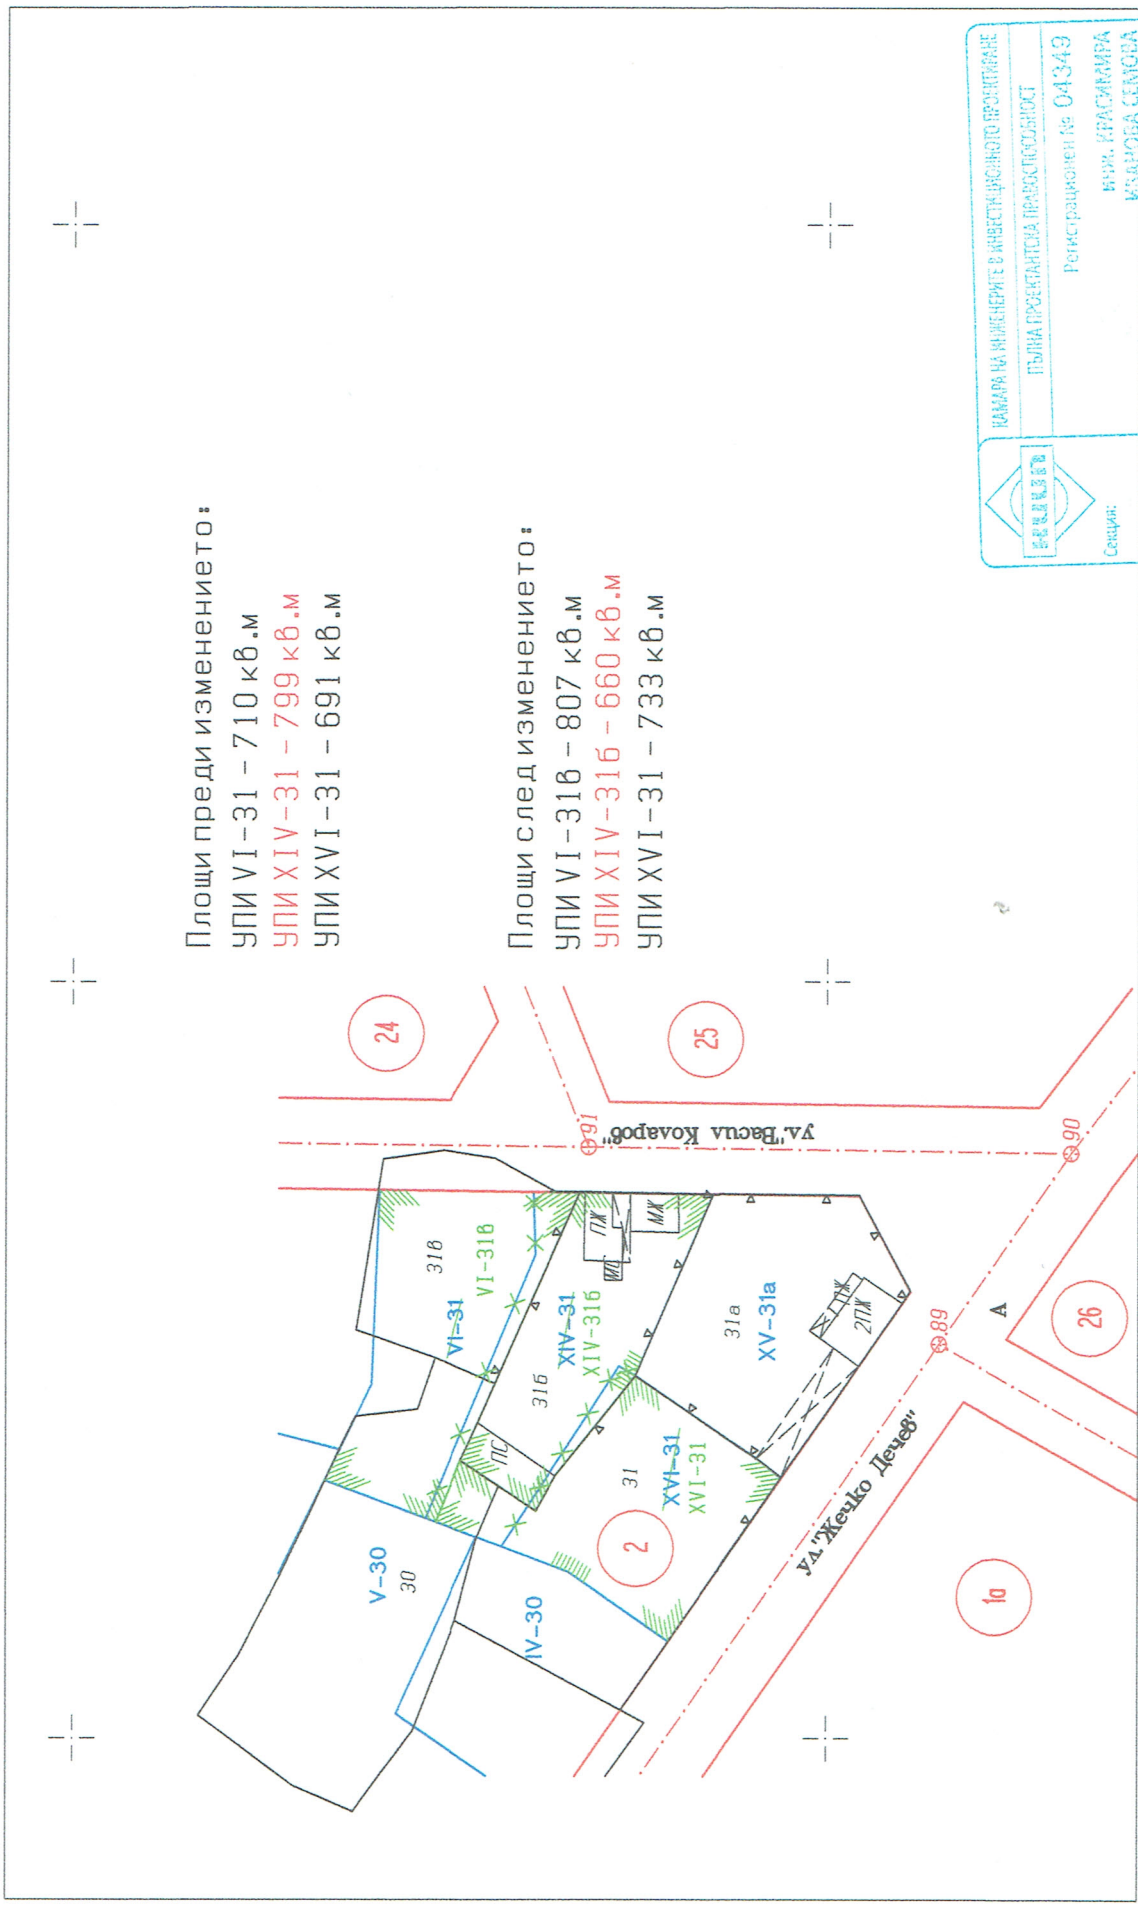

Mkad for Windows

1:1000
1 см = 10 м

Изработил: инж. Красимира Семова
Проверил: инж. Красимира Семова
За ПП: ШУМЕНСКИ КАДАСТЪР ЕООД

КАМАРА НА ИНЖЕНЕРИТЕ В ИНВЕСТИЦИОННОТО ПРОЕКТИРАНЕ ПЪЛНА ПРОЕКТАНСКА ПРАКТИЧЕСКОСТ Регистрационен № 04349	ИМЯ: КРАСИМИРА ИЗДАНОБА СЕМОВА

[Handwritten signature]