



ОБЩИНА СМЯДОВО

9820 гр. Смядово, пл. „Княз Борис І“ №2; телефон: 05351/2033; факс: 05351/2226
obshtina_smyadovo@abv.bg www.smyadovo.bg

ЗАПОВЕД

№ 400

гр. Смядово, 16.11.2017г.

На основание §8 ал.4, по изречение първо от ПР от Закона за устройство на територията (ЗУТ) и чл. 44, ал.2 от Закона за местното самоуправление и местната администрация, във връзка с чл. 44, ал. 1, т. 13 от ЗМСМА, §8 ал.1 и ал.2, т.3 от ПР от ЗУТ, заявление вх.№693/19.10.2017г. от Цанка Станчева Савова – представено завещание и протокол за отваряне на завещание от 14.01.2015г.,

ОДОБРЯВАМ:

Изменението на дворищнорегулационния план по §8, ал. 2, т. 3 от ПР от ЗУТ, одобрен със Заповед №470/15.11.1927г., №3122/23.11.1927г. №57/21.01.2005г. Заповед за изменение на кадастрален план №650/19.10.2017г. за ПИ 95 от кв.23 на Кмета на Община Смядово, в обхват: **урегулиран поземлен имот VIII-95 в квартал 23, с. Кълново, общ. Смядово**, като вътрешните регулационни линии се поставят в съответствие със съществуващите граници на поземлен имот 95.

Площ на УПИ VIII-95, кв.23 след изменението – 1192 кв.м.

Изменението се одобрява по зелените линии, щрихи и надписи на приложения проект за изменение на подробен устройствен план – план за регулация изготвен от инж.Пекарек - геодезист с ППП рег. №04308.

Настоящата заповед на основание §8 ал.4 по изречение трето от ПР на ЗУТ, да се съобщи тридневен срок от издаването ѝ, само на собствениците на непосредствено засегнатите имоти по чл.131, ал.1 и ал.2, т.1 ЗУТ, при условията и по реда на чл.61 от Административнопроцесуалния кодекс и §4 от ДР на ЗУТ.

Настоящата заповед на основание чл.215, ал.1 и 4 от ЗУТ може да бъде обжалвана по законосъобразност в четиринадесет дневен срок от съобщението ѝ чрез Общината пред Административен съд Шумен.

Жалбите срещу нея не спират изпълнението ѝ, съгласно §8 ал.4 по изречение трето от ПР на ЗУТ.

Одобреното изменение на подробен устройствен план да се публикува на интернет страницата на Община Смядово съгласно чл.129, ал.5 ЗУТ.

Заповедта да се връчи на длъжностните и заинтересовани лица за сведение и изпълнение.

Иванка Петрова

Кмет на Община Смядово




Съгласувал:

арх. Иван Иванов - Гл. архитект на Община Смядово

Изготвил:

Росица Савева – Ст. специалист „ТСУ“

ПРОЕКТ за ЧАСТИЧНО ИЗМЕНЕНИЕ
на ДЕЙСТВАЩА ПЛАН за РЕГУЛАЦИЯ
за УПИ VIII-95 и съседни, кв. 23
по плана на с. Кълново, общ. Смядово

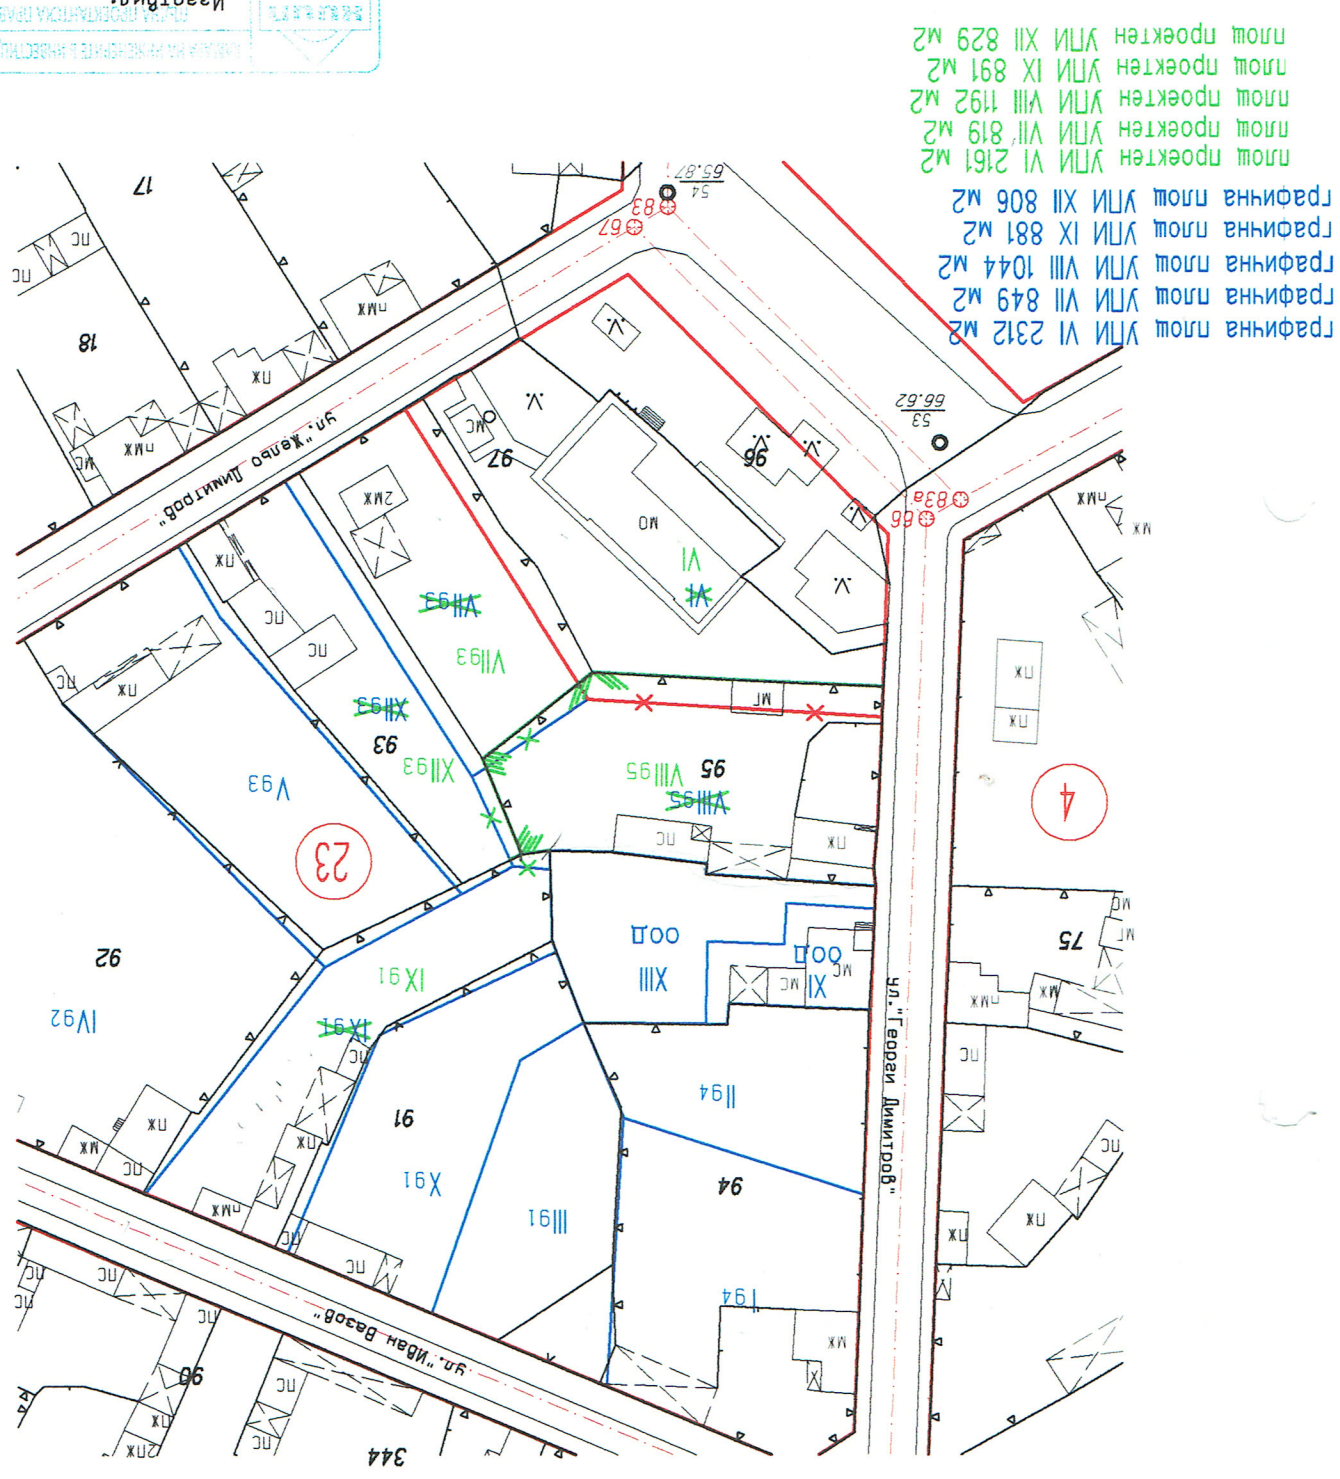

графична площ
УПИ VI 2312 м²
графична площ
УПИ VII 849 м²
графична площ
УПИ VIII 1044 м²
графична площ
УПИ IX 881 м²
графична площ
УПИ XII 806 м²
площ проект
УПИ VI 2161 м²
площ проект
УПИ VII 819 м²
площ проект
УПИ VIII 1192 м²
площ проект
УПИ IX 891 м²
площ проект
УПИ XII 829 м²

М 1:1000

Координатна с-ма 1970 г.

НАЧЕЛНИК НА ОБЛАСТНОТО АДМИНИСТРАТИВНО-ТЕХНИЧЕСКО УПРАВЛЕНИЕ
ПРОЕКТИРОВАНА РАБОТА
ИЗВЕЩАНИЕ № 04308
ПРОЕКТИРОВАНА РАБОТА
ИЗВЕЩАНИЕ № 04308
ПРОЕКТИРОВАНА РАБОТА
ИЗВЕЩАНИЕ № 04308