



ОБЩИНА СМЯДОВО

9820 гр. Смядово, пл. „Княз Борис І“ №2; телефон: 05351/2033; факс: 05351/2226
obshtina_smiadovo@abv.bg www.smyadovo.bg

ОБЯВЛЕНИЕ по чл.124б, ал.2 ЗУТ

№ 26/04.04.2022 г.

Дирекция “Специализирана администрация” при Община Смядово, на основание чл.135, ал.7 от Закона за устройство на територията, съобщава на заинтересованите лица по смисъла на чл. 131 ЗУТ:

С Решение/Заповед № 216/01.04.2022г. на Общински съвет Смядово/Кмета на Община Смядово е разрешено изработването на „ подробен устройствен план - /план за регулация/; ~~/план за застрояване/;~~ /план за регулация и застрояване/; ~~/работен устройствен план/;~~ /парцеларен план/, в обхват: **урегулирани поземлени имоти V – 240, VI – 240, VII – 241 и VIII - 241 в квартал 38, с. Кълново, общ. Смядово, обл. Шумен**, имотните граници към улиците се запазят съгласно действащия регулационен план на с. Кълново, общ. Смядово.

Съгласно чл.124б, ал.4 от ЗУТ, настоящето решение не подлежи на оспорване.

*Заличена информация
на основание чл. 4, т. 1*


Изготвил: *от Регламент(ЕС) 2016/679*

инж. Калоян Киров
Директор „СА“

Предложение за изменение
на ПУП-ПР
за част от кв. 38
по плана на с.Кълново

Координатна система 2005г.

общ.Смядово, обл.Шумен

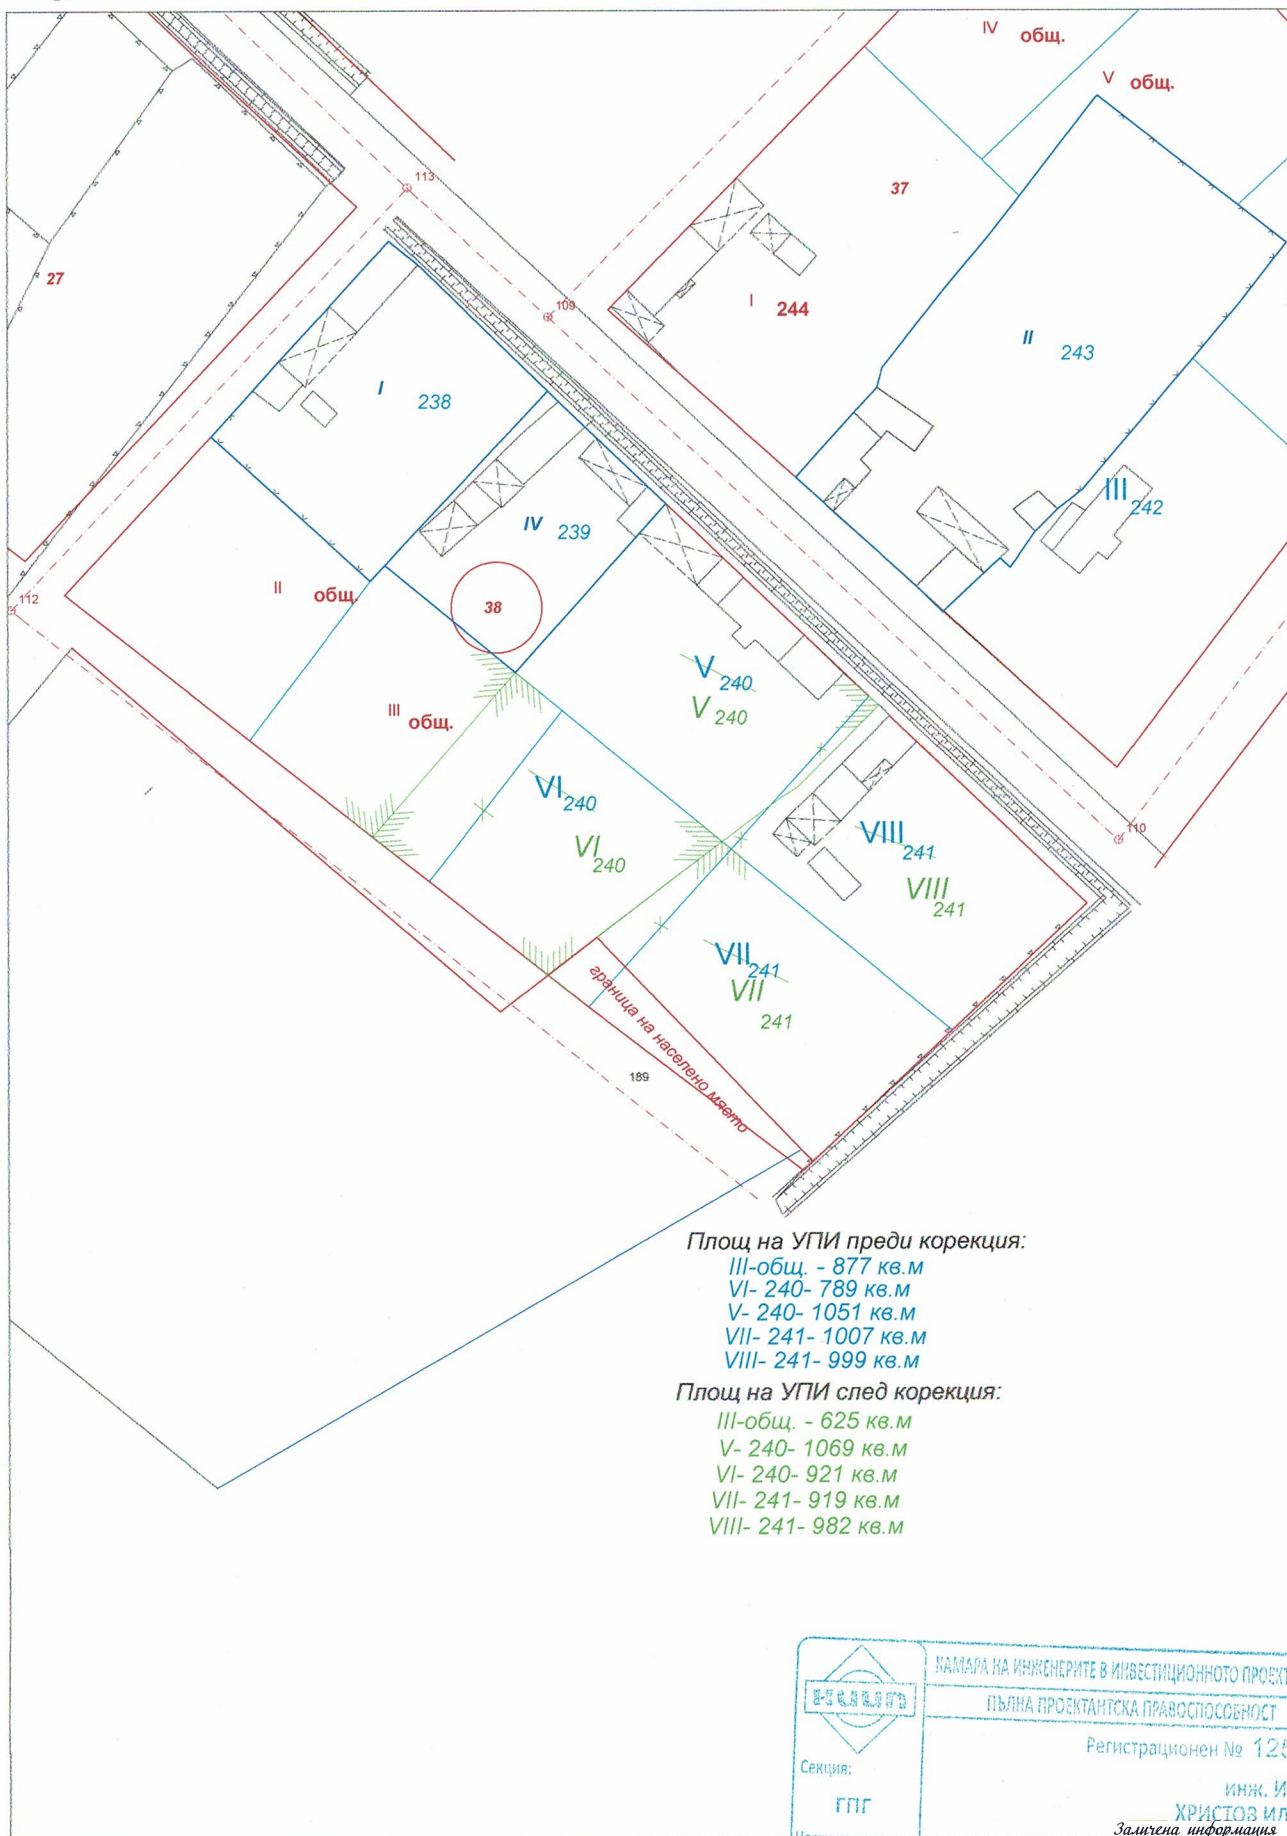

Площ на УПИ преди корекция:

III-общ. - 877 кв.м
VI- 240- 789 кв.м
V- 240- 1051 кв.м
VII- 241- 1007 кв.м
VIII- 241- 999 кв.м

Площ на УПИ след корекция:

III-общ. - 625 кв.м
V- 240- 1069 кв.м
VI- 240- 921 кв.м
VII- 241- 919 кв.м
VIII- 241- 982 кв.м

[м] 0 10.0
[см] 0 1
М = 1000

 Секция: ГПГ	КАМАРА НА ИНЖЕНЕРИТЕ В ИНВЕСТИЦИОННОТО ПРОЕКТИРАНЕ
	ПЪЛНА ПРОЕКТАНТСКА ПРАВОСПОСОБНОСТ
	Регистрационен № 12542
	инж. ИЛИЯ ХРИСТОВ ИЛИЕВ
Част от проекта, по удостоверение за ППН	Замислена информация на основание чл. 4, т. 1 от Регламент (ЕС) 2016/679
5	Проектант: ... инж. Илия Илиев
	ВАЖИ С ВАЛИДНО УДОСТОВЕРЕНИЕ ЗА ППН ЗА ТЕКУЩАТА ГОДИНА