



# ОБЩИНА СМЯДОВО

9820 гр. Смядово, пл. „Княз Борис І“ №2; телефон: 05351/2033; факс: 05351/2226  
obshtina\_smyadovo@abv.bg www.smyadovo.bg

## С Ъ О Б Щ Е Н И Е

по чл.129, ал.2 ЗУТ по реда на Административнопроцесуалния кодекс

№ 54/20.07.2021 г.

Дирекция “Специализирана администрация” при Община Смядово, на основание чл.129, ал.2 ЗУТ по реда на чл.61 от Административнопроцесуалния кодекс, съобщава на заинтересуваните лица, собствениците на недвижимите имоти, непосредствено засегнати от предвижданията на плана, по чл.131 ЗУТ:

Заповед № 446/20.07.2021 г. на Кмета на Община Смядово за одобрение на **“изменение на подробен устройствен план - /план за регулация/; ~~план за~~ застрояване/; /план за регулация и застрояване/; /работен устройствен план/**, в обхват: урегулиран поземлен имот V-149 в квартал 27 по плана на с.Александрово, общ. Смядово, като раздели на два самостоятелни УПИ V-149 и IX-292 от кв.27 - вътрешните регулационни линии се поставят в съответствие със съществуващите граници на поземлени имоти 149 и 292.“


На основание чл.215, ал.1 и 4 от ЗУТ, може да бъде обжалвана по законосъобразност в четиринадесет дневен срок от съобщението ѝ, чрез Общината пред Административен съд Шумен.

Изготвил:


инж.Калоян Киров  
Директор „СА“

Проект за изменение  
на ПУП-ПР  
за УПИ V-149, кв.27  
по плана на с.Александрово

общ.Смядово, обл.Шумен

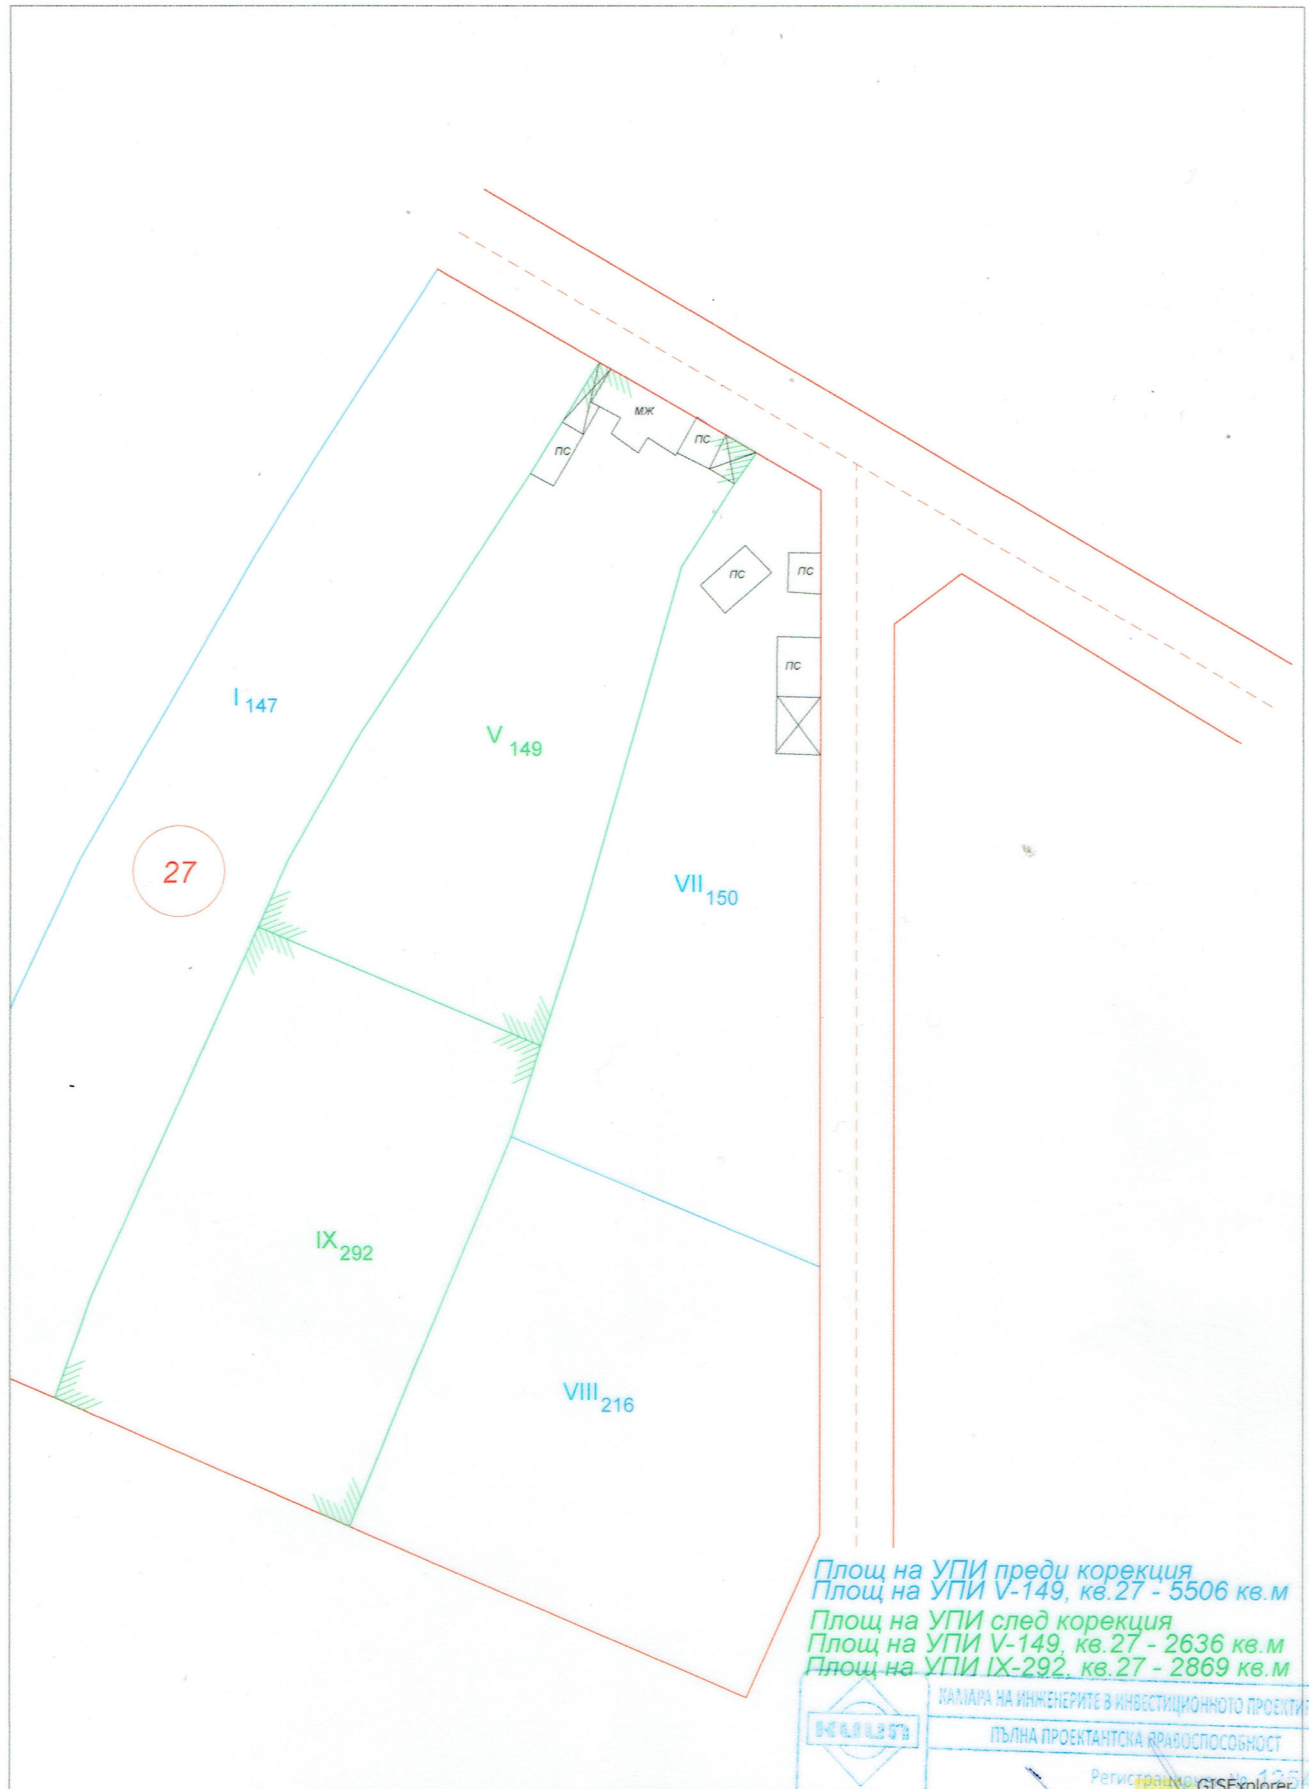

Площ на УПИ преди корекция  
Площ на УПИ V-149, кв.27 - 5506 кв.м  
Площ на УПИ след корекция  
Площ на УПИ V-149, кв.27 - 2636 кв.м  
Площ на УПИ IX-292, кв.27 - 2869 кв.м

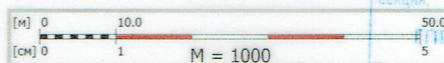

|   |                                                    |
|---|----------------------------------------------------|
| <br>Секция:<br>Част от проекта:<br>по удостоверение<br>за ПП | КАЛАРА НА ИНЖЕНЕРИТЕ В ИНВЕСТИЦИОННОТО ПРОЕКТИРАНЕ |
|   | ПЪЛНА ПРОЕКТАНТСКА КВАЛИФИКАЦИЯ                    |
|   | Регистрационен № 12542<br>ГИСExplorer              |
|   | Проектант:.....<br>инж.Илия Илиев                  |
| Подпис:.....   |                                                    |
| ВАЖИ С ВАЛИДНО УДОСТОВЕРЕНИЕ ЗА ПП ЗА ТЕКУЩАТА ГОДИНА                                                                                            |                                                    |