



ОБЩИНА СМЯДОВО

9820 гр. Смядово, пл. „Княз Борис І“ №2; телефон: 05351/2033; факс: 05351/2226

obshtina_smyadovo@abv.bg www.smyadovo.bg

О Б Я В Л Е Н И Е по чл.124б, ал.2 ЗУТ

№ 43/30.06.2022 г.

Дирекция “Специализирана администрация” при Община Смядово, на основание чл.135, ал.7 от Закона за устройство на територията, съобщава на заинтересованите лица по смисъла на чл. 131 ЗУТ:

С Решение/Заповед №221/04.04.2022г. на Общински съвет Смядово/Кмета на Община Смядово е разрешено изработването на „подробен устройствен план - /план за регулация/; ~~/план за застрояване/; /план за регулация и застрояване/; /работен устройствен план/; /парцеларен план/~~, в обхват: „урегулирани поземлени имоти II – общ. в квартал 36, с. Кълново, общ. Смядово, обл. Шумен, като се извърши делба и се обособят два самостоятелни урегулирани поземлени имоти. Новообразуваните урегулирани поземлени имоти да отговарят на чл. 19, ал. 1, т. 4 от ЗУТ.“


Съгласно чл.124б, ал.4 от ЗУТ, настоящето решение не подлежи на оспорване.

*Заличена информация
на основание чл. 4, т. 1*


Изготвил *от Регламент(ЕС)2016/679*

инж. калоян киров

Директор „СА“

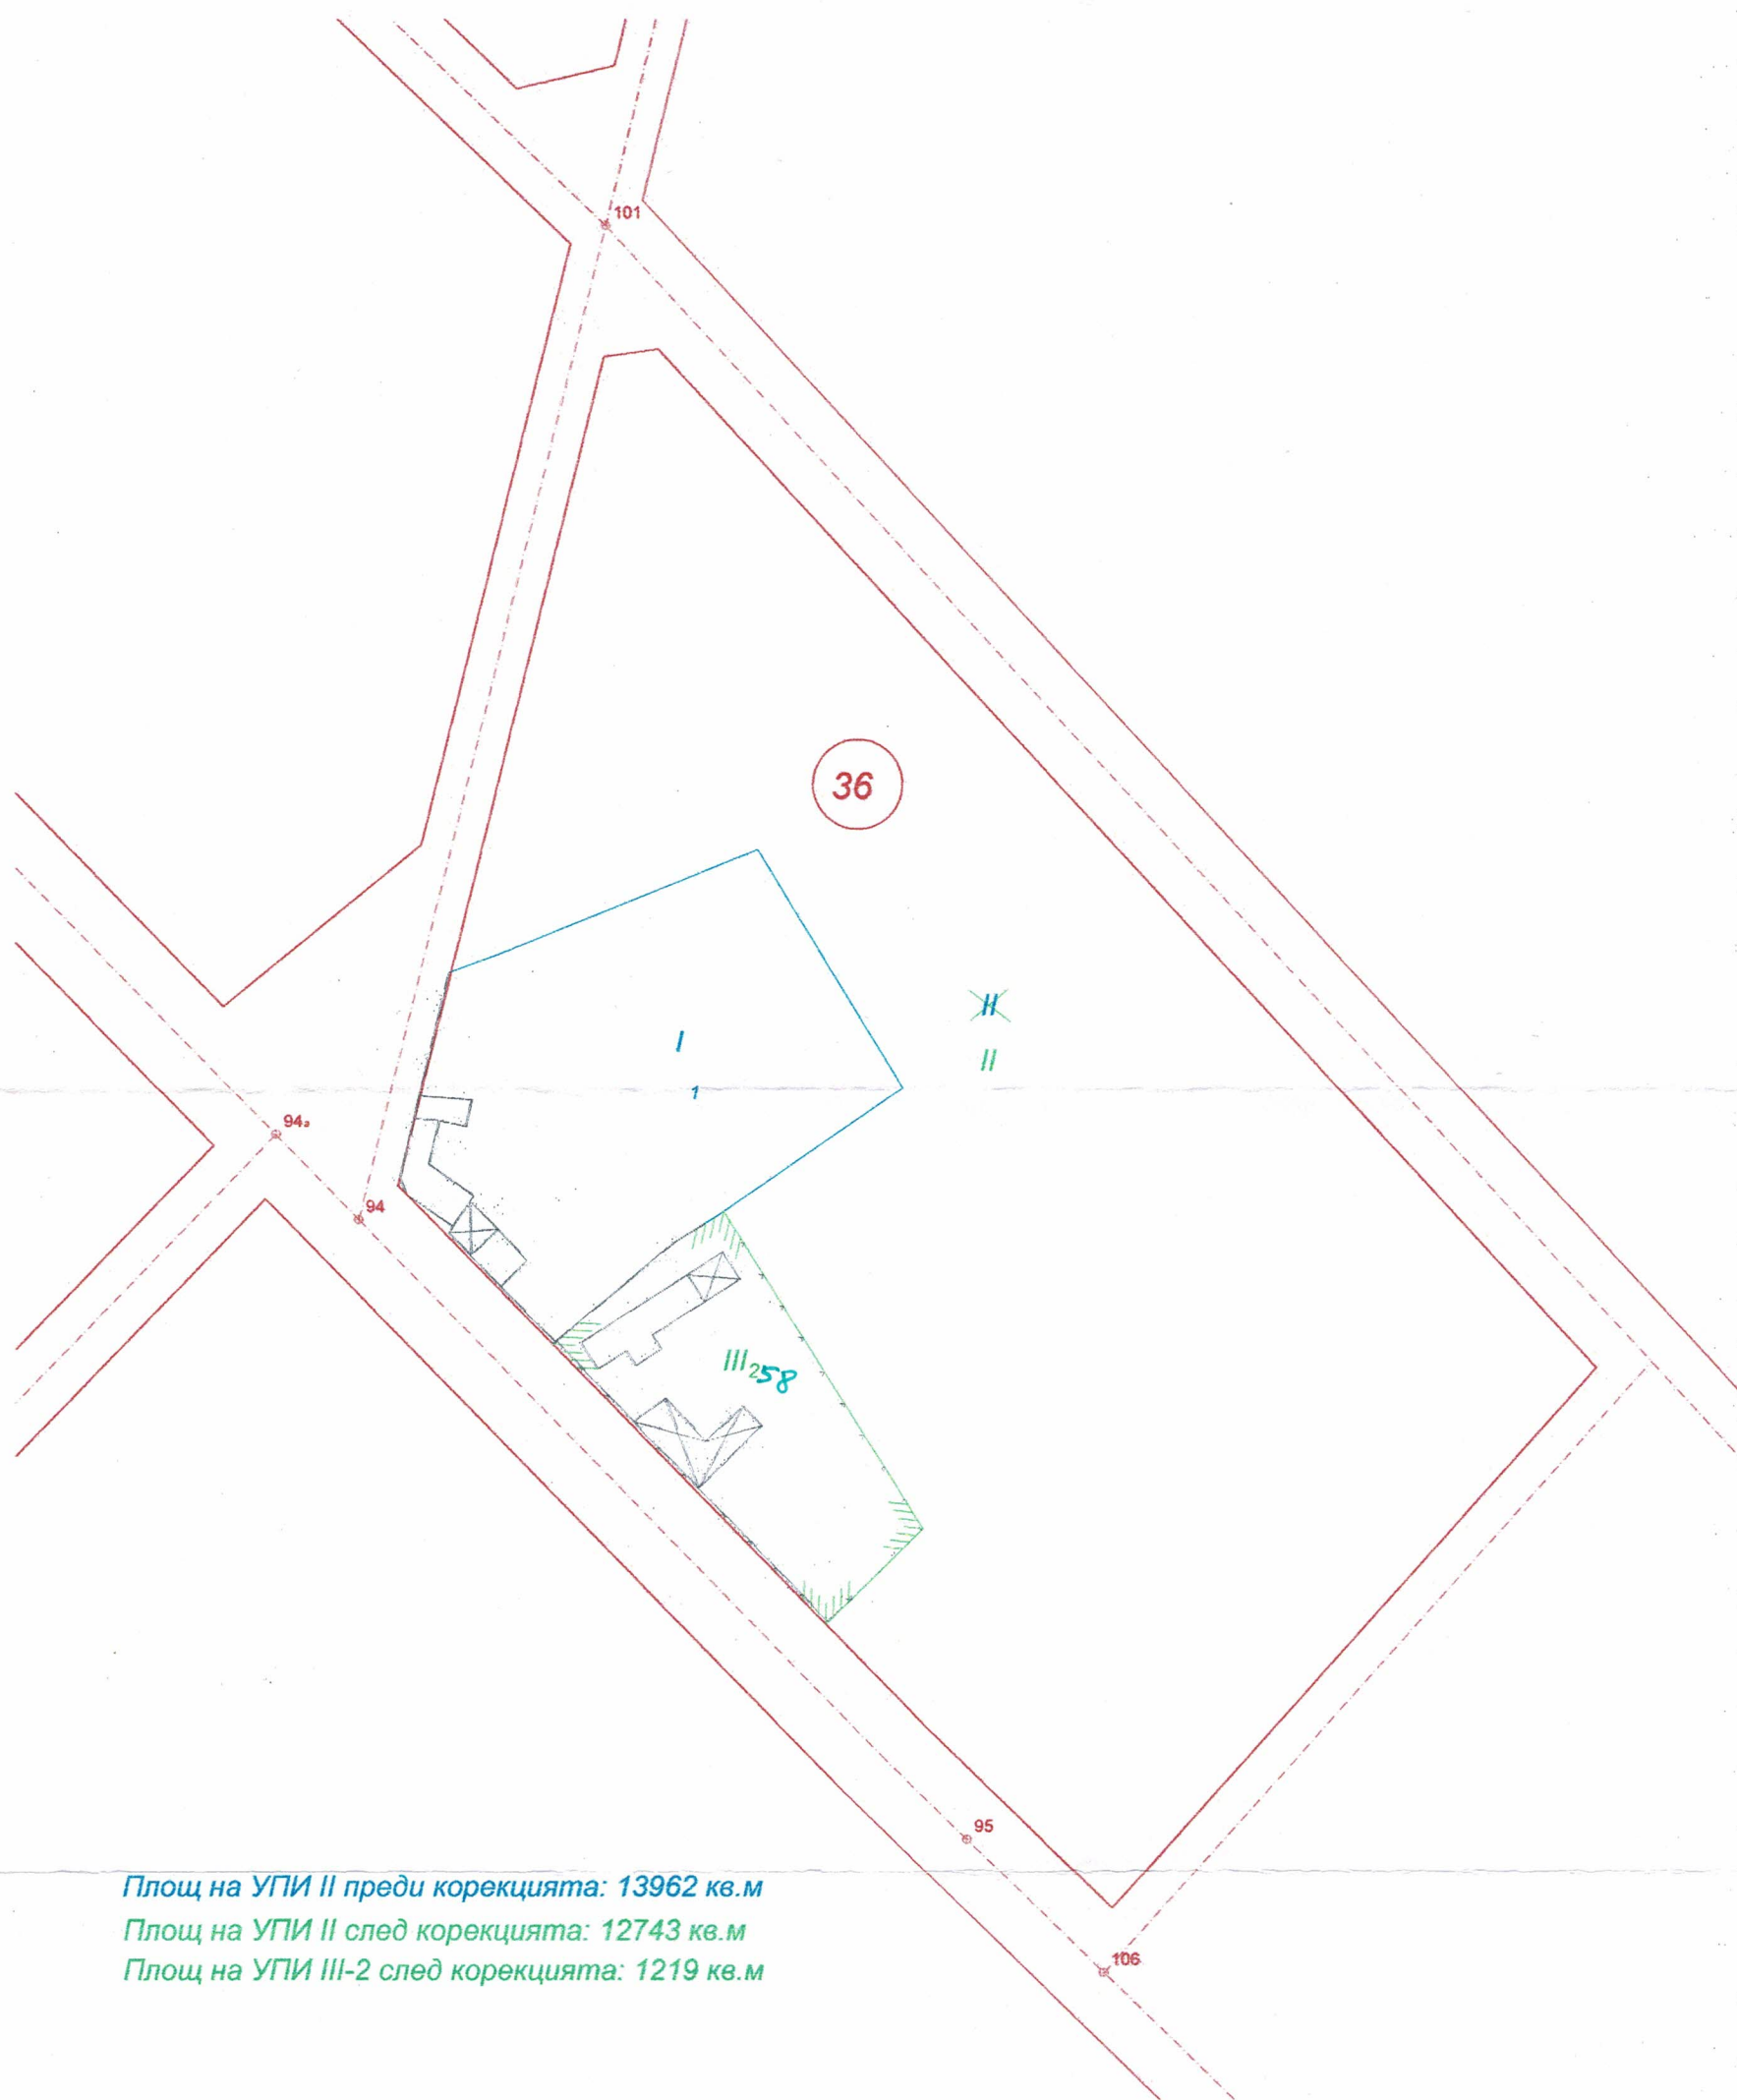

Площ на УПИ II преди корекцията: 13962 кв.м
Площ на УПИ II след корекцията: 12743 кв.м
Площ на УПИ III-2 след корекцията: 1219 кв.м

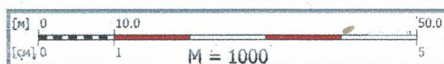

КАМАРА НА ИНЖЕНЕРИТЕ
ИНВЕСТИЦИОННОТО ПРОЕКТИРАНЕ
Регистрационен № 12542

КИИП

ГПД

инж. Илия Илиев
Заявена информация
на основание чл. 4, т. 1
от Регламент (ЕС) 2016/679
/инж. Илия Илиев/

ОБЩА ПРОЕКТАНТСКА ПРАВОМОЩНОСТ