



ОБЩИНА СМЯДОВО

9820 гр. Смядово, пл. „Княз Борис I“ №2; телефон: 05351/2033; факс: 05351/2226
obshtina_smyadovo@abv.bg www.smyadovo.bg

СЪОБЩЕНИЕ

по чл. 128, ал.3 ЗУТ


към обявление № 50/12.07.2021 г.

Дирекция “Специализирана администрация” при Община Смядово, на основание чл.128, ал.3 от Закона за устройство на територията, съобщава на заинтересованите лица по смисъла на чл. 131 ЗУТ:

В Община Смядово е представен Проект за „изменение на подробен устройствен план - /план за регулация/; /план за застрояване/; /план за регулация и застрояване/; /работен устройствен план/, в обхват: „урегулирани поземлени имоти VII-300 и VIII-301 от квартал 75, с. Риш, общ. Смядово, обл. Шумен, като от УПИ VII-300 и VIII-301 се съединят в един самостоятелен УПИ VII – 300 от кв. 75, с придаваемо общинско място включено към УПИ VII-300, вътрешните дворищнорегулационни граници се поставят в съответствие със съществуващите граници на поземлен имот с проектен № 300 по плана на с. Риш. Да се проектира нова улица –тупик за сметка на УПИ VIII - 301 от кв.75 и част от УПИ I-302 от кв.77 по плана на с. Риш, общ. Смядово, обл. Шумен.“


На основание чл.128 ал.5 от ЗУТ в 14-дневен срок от съобщението, (от подписването в техническата служба или от получаване на настоящото обявление по пощата с обратна разписка), заинтересуваните лица могат да направят писмени възражения, предложения и искания по проекта за подробен устройствен план до общинската администрация.

Изготвил:

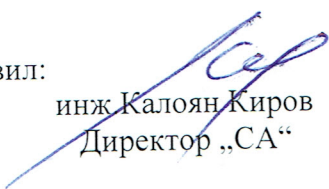
инж. Калоян Киров
Директор „СА“

СКИЦА - ПРЕДЛОЖЕНИЕ

ЧАСТИЧНО ИЗМЕНЕНИЕ НА ПЛАНА ЗА РЕГУЛАЦИЯ
на с. Риш, общ. Смядово за УПИ VII-300 и VIII-301 в кв.75

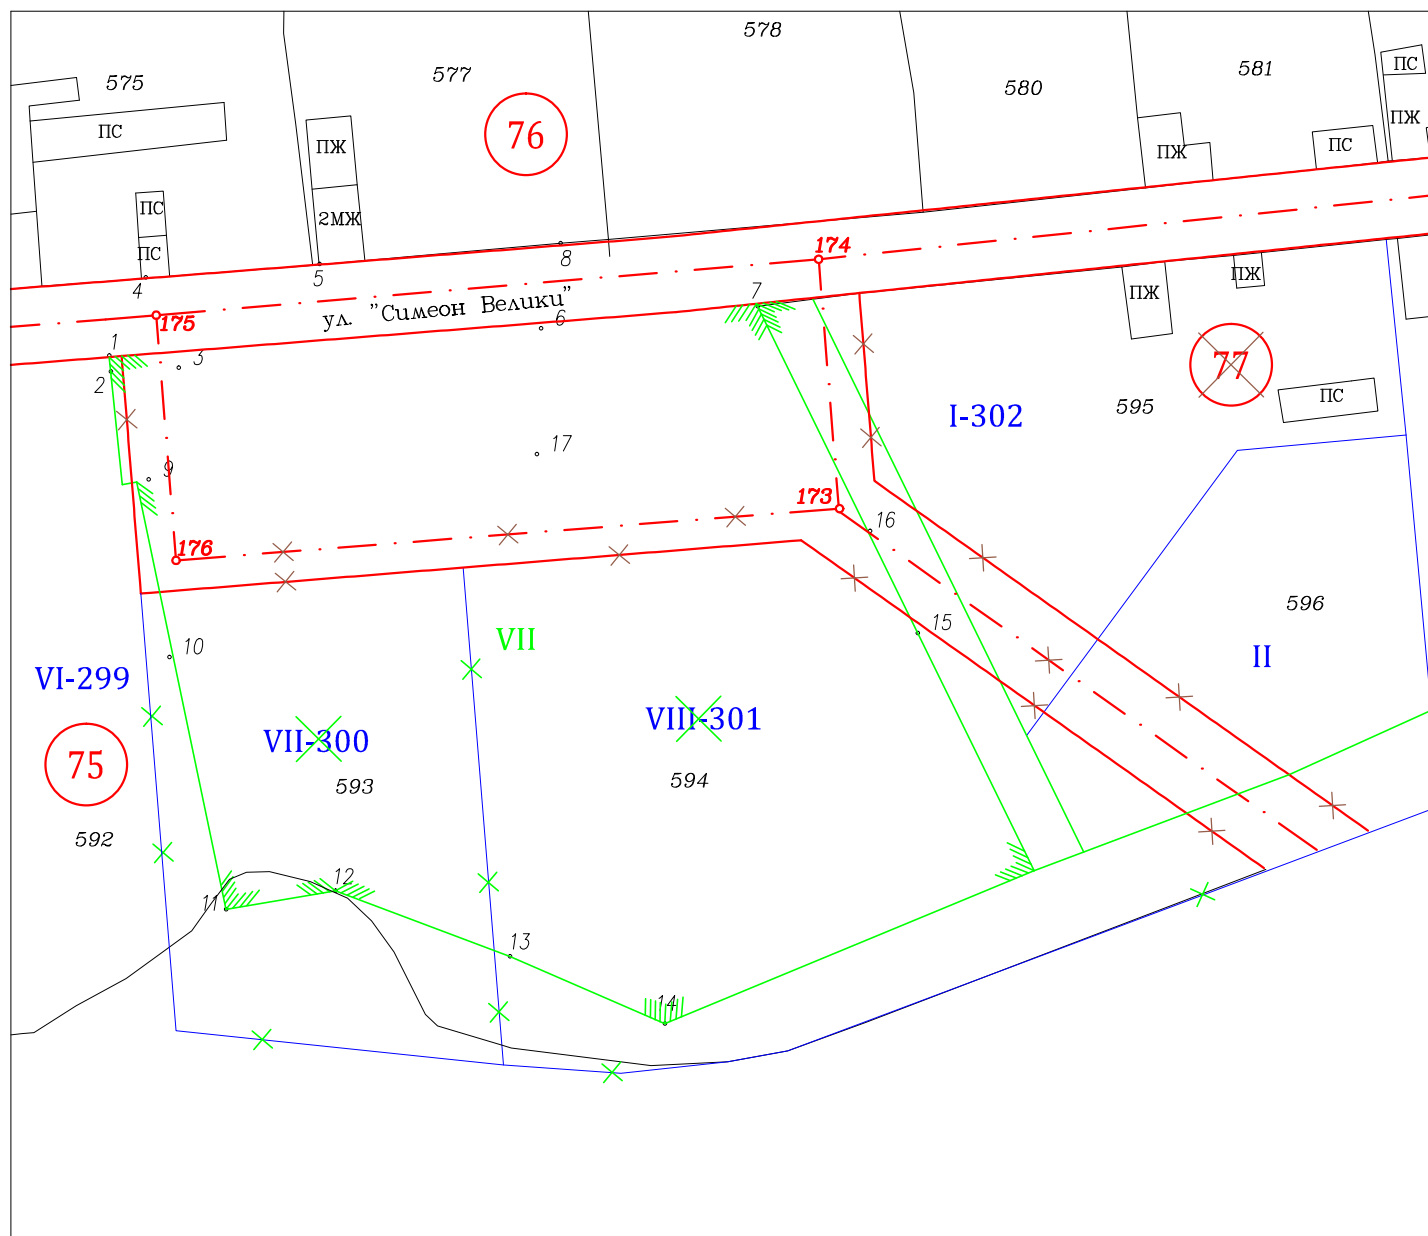

М 1:1000

по действащ ПР	след изменението
VII ₃₀₀ = 2220 кв.м.	VII = 8050 кв.м.
VIII ₃₀₁ = 4230 кв.м.	
придаваемо = 2900 кв.м.	

Изработил:
/инж.Ю. Антонова