



ОБЩИНА СМЯДОВО

9820 гр. Смядово, пл. „Княз Борис І” №2; телефон: 05351/2033; факс: 05351/2226
obshtina_smyadovo@abv.bg www.smyadovo.bg

С Ъ О Б Щ Е Н И Е

по § 4, ал.8 от ПЗР от Наредба № РД-02-20-5 от 15.12.2016г. за съдържанието, създаването и поддържането на кад. карта и кад. Регистри-/ССПКККР/.

№ 62/10.08.2021 г.

Дирекция “Специализирана администрация” при Община Смядово, на основание § 4, ал.8 от ПЗР от Наредба № РД-02-20-5 от 15.12.2016г. за /ССПКККР/, съобщава на собствениците и носителите на други вещни права на недвижимите имот и, чиито права се засягат от изменението, съгласно § 4, ал.10 от ПЗР от Наредба № РД-02-20-5 от 15.12.2016г за /ССПКККР/:


Заповед № 519/10.08.2021 г. на Кмета на Община Смядово за

„Изменение на кадастралния план, в обхват: поземлен имот с планоснимачен № 77, от квартал 4, с. Ново Янково, общ. Смядово, обл. Шумен, като се поправят вътрешните граници на поземленият имот по съществуващите огради, а имотните граници към улиците се запазят съгласно действащия регулационен план на с. Ново Янково, общ. Смядово.“

На основание § 4, ал.9 от ПЗР от Наредба № РД-02-20-5 от 15.12.2016г. за /ССПКККР/, може да се обжалва по реда на Административнопроцесуалния кодекс по законосъобразност в четиринадесет дневен срок от съобщението й чрез Общината пред Административен съд Шумен.

Изготвил: (П)
инж. Калоян Киров
Директор дирекция „СА“

Проект за изменение на Кадастрален план
за ПИ 77, кв.4
в с.Ново Янково, община Смядово

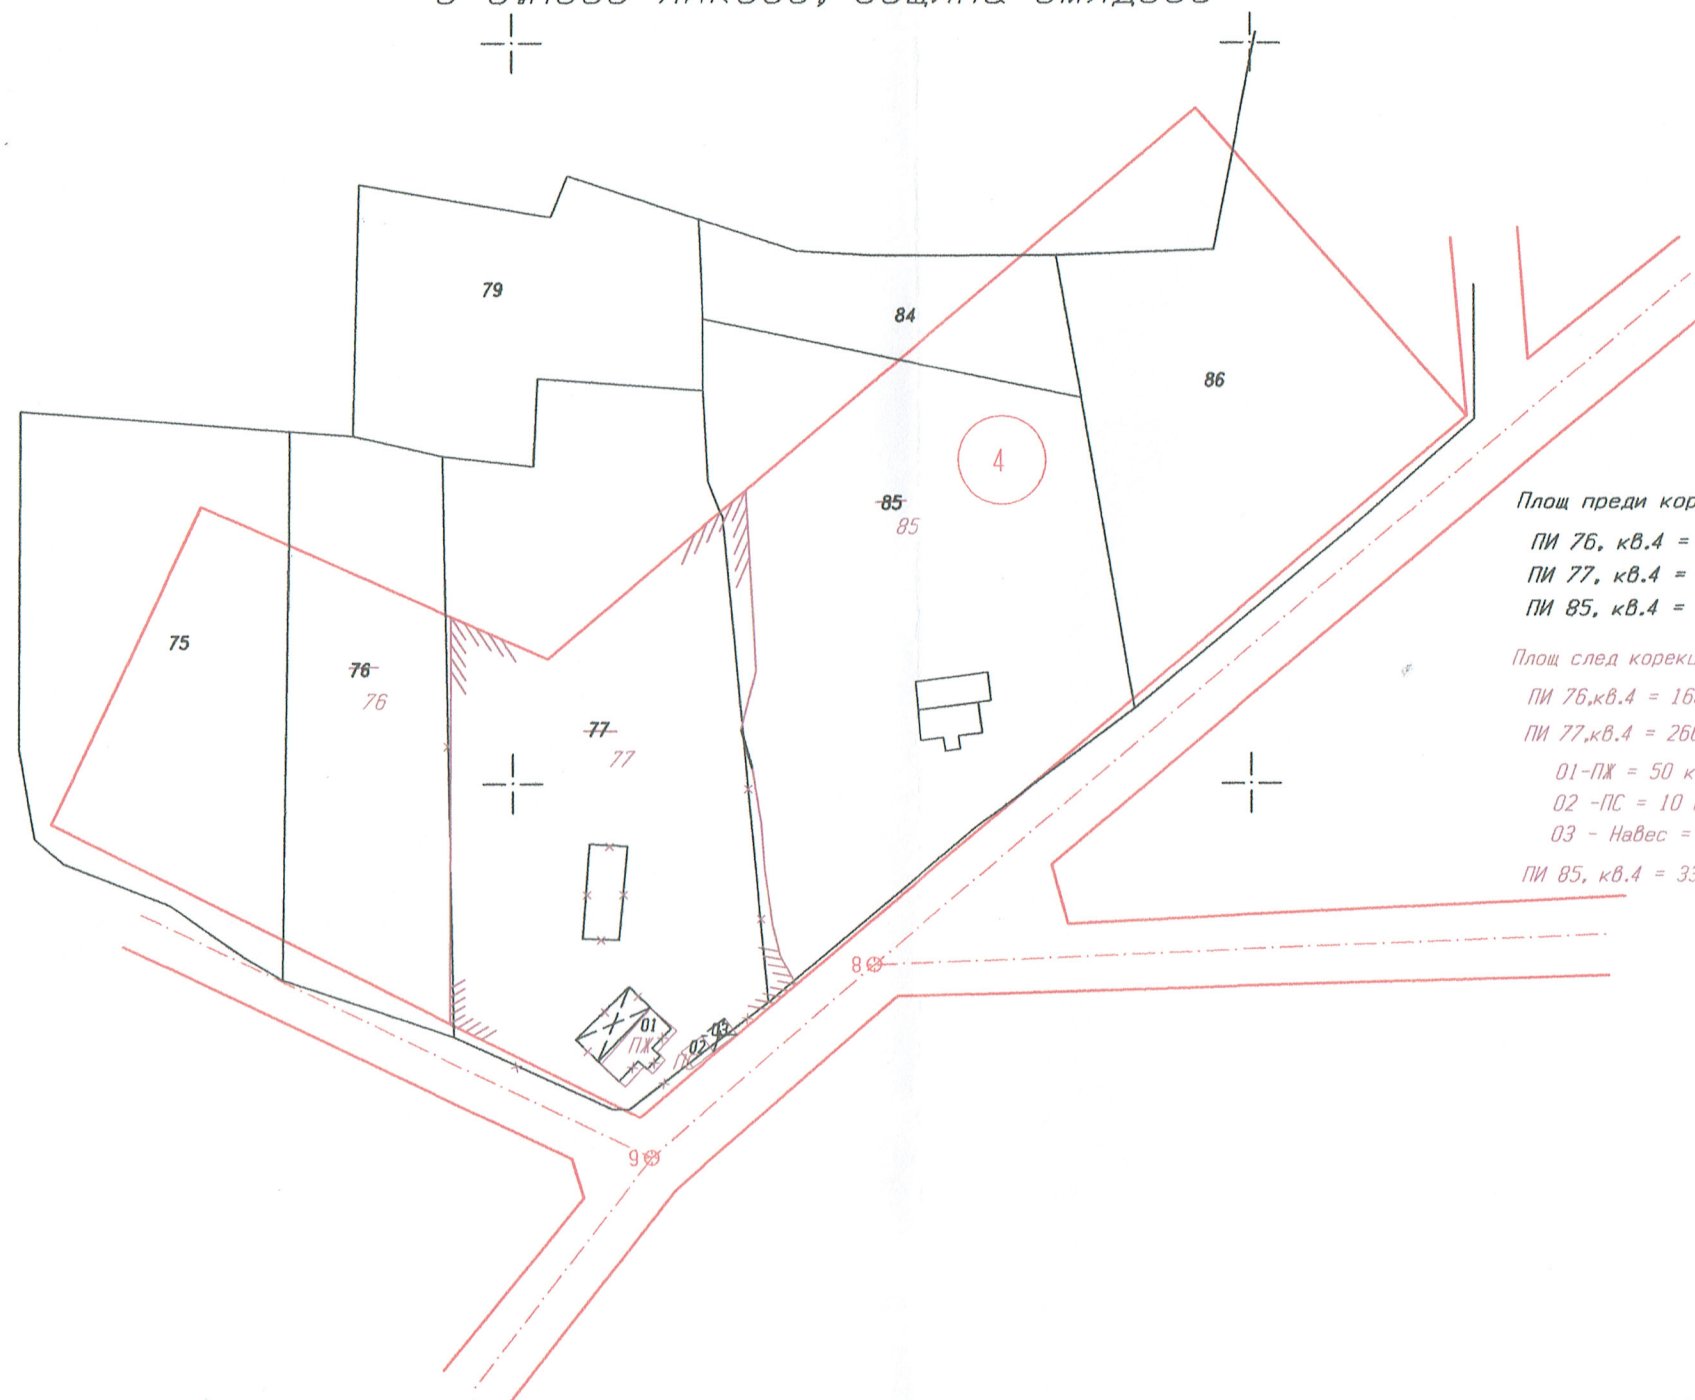

Площ преди корекции:
ПИ 76, кв.4 = 1677 кв.м.
ПИ 77, кв.4 = 3510 кв.м.
ПИ 85, кв.4 = 3494 кв.м.

Площ след корекции:
ПИ 76, кв.4 = 1682 кв.м.
ПИ 77, кв.4 = 2662 кв.м.
01-ПЖ = 50 кв.м.
02-ПС = 10 кв.м.
03 - Навес = 11 кв.м.
ПИ 85, кв.4 = 3367 кв.м.

1:1000
1 см=10м

Изработил:
/инж.И.Мустафа/

