



ОБЩИНА СМЯДОВО

9820 гр. Смядово, пл. „Княз Борис І” №2; телефон: 05351/2033; факс: 05351/2226
obshtina_smyadovo@abv.bg www.smyadovo.bg

С Ъ О Б Щ Е Н И Е

по § 4, ал.8 от ПЗР от Наредба № РД-02-20-5 от 15.12.2016г. за съдържанието, създаването и поддържането на кад. карта и кад. Регистри-/ССПКККР/.

№ 61/09.08.2021 г.

Дирекция “Специализирана администрация” при Община Смядово, на основание § 4, ал.8 от ПЗР от Наредба № РД-02-20-5 от 15.12.2016г. за /ССПКККР/, съобщава на собствениците и носителите на други вещни права на недвижимите имот и, чиито права се засягат от изменението, съгласно § 4, ал.10 от ПЗР от Наредба № РД-02-20-5 от 15.12.2016г за /ССПКККР/:


Заповед № 517/09.08.2021 г. на Кмета на Община Смядово за

„Изменение на кадастралния план, в обхват: „поземлен имот с планоснимачен № 397, от квартал 50, с. Янково, общ. Смядово, обл. Шумен, като се поправят вътрешните граници на поземленият имот по съществуващите сгради и огради, а имотните граници към улиците се запазят съгласно действащия регулационен план на с. Янково, общ. Смядово.“

На основание § 4, ал.9 от ПЗР от Наредба № РД-02-20-5 от 15.12.2016г. за /ССПКККР/, може да се обжалва по реда на Административнопроцесуалния кодекс по законосъобразност в четиринадесет дневен срок от съобщението й чрез Общината пред Административен съд Шумен.

Изготвил: (п)
инж. Калоян Киров
Директор „СА“

ПОДРОБЕН УСТРОЙСТВЕН ПЛАН
Проект за Изменение на Кадастрален План
ЗА ПИ 397 кв.50
с.Янково,Общ.Смядово
+ М 1:1000

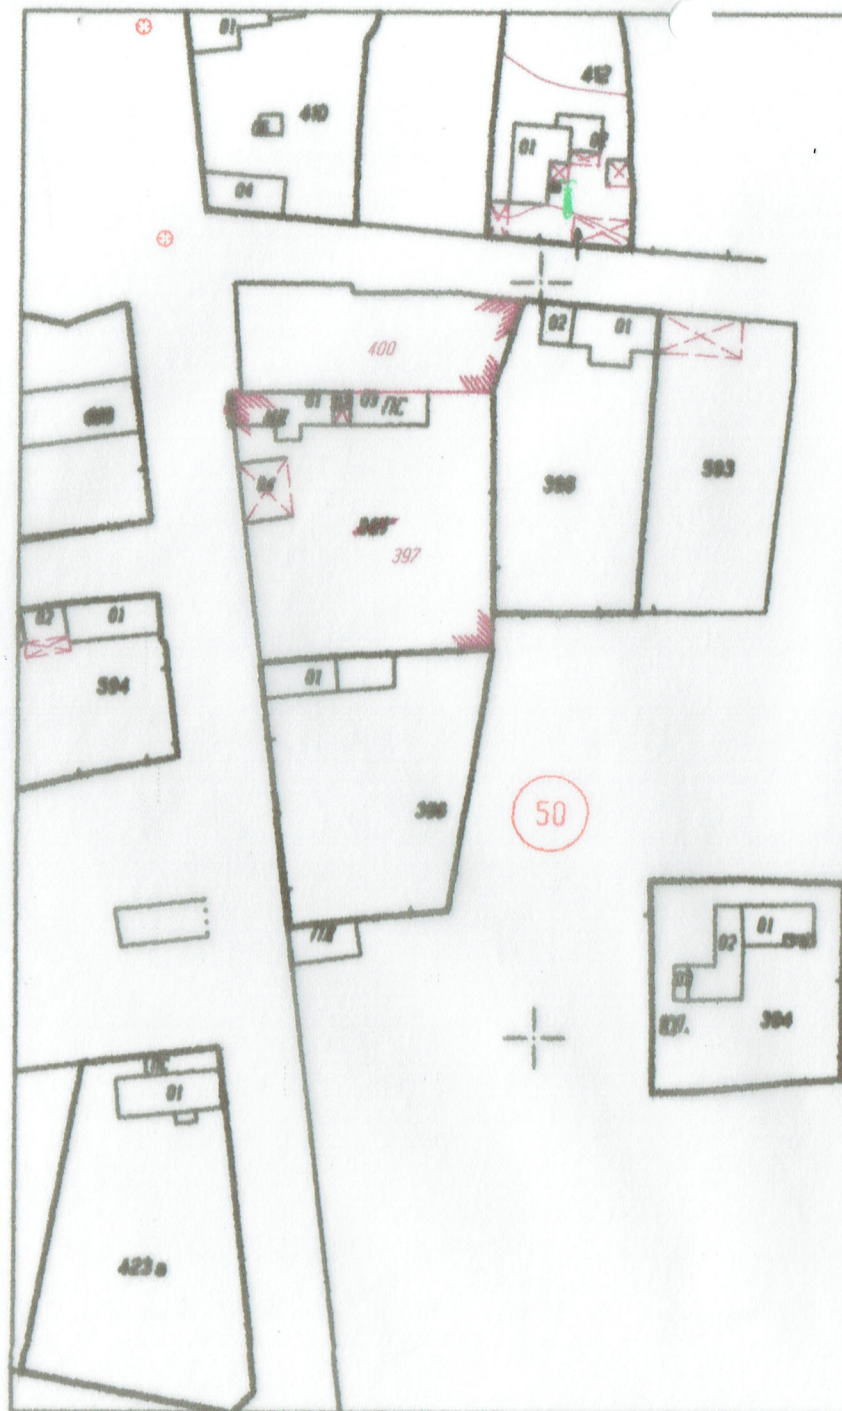

Площ преди корекции:

ПИ 397 кв.50 - 1630

Площ след корекции:

ПИ 397 кв.50 - 1150 кв.м.

ПИ 400 кв.50 - 487 кв.м.

КАМАРА НА ИНЖЕНЕРИТЕ В ИНВЕСТИЦИОННОТО ПРОЕКТИРАНЕ	
ОГРАНИЧЕНА ПРОЕКТАНТСКА ПРАВОМОЩНОСТ	
Регистрационен № 39043	
инж. ЮМЕР МУСТАФА МУСТАФА	
Секция: ГПГ	Част от проекта: по изготвянето на
Подпис: <i>[Signature]</i>	

Изготвил:
инж.Омер Мустафа