



ОБЩИНА СМЯДОВО

9820 гр. Смядово, пл. „Княз Борис І“ №2; телефон: 05351/2033; факс: 05351/2226
obshtina_smiadovo@abv.bg www.smyadovo.bg

ДО РЕДЖЕБ ХЮСЕИН КАНКАЛ
ДО ЮЛФЯР РЕДЖЕБ АЛИОСМАНОВА
ДО ЕЛИС РЕДЖЕБ СЮЛЕЙМАН



С Ъ О Б Щ Е Н И Е

по § 4, ал.8 от ПЗР от Наредба № РД-02-20-5 от 15.12.2016г. за съдържанието,
създаването и поддържането на кад. карта и кад. Регистри-/ССПКККР/.

№ 24/13.04.2021 г.

Дирекция “Специализирана администрация” при Община Смядово, на основание § 4, ал.8 от ПЗР от Наредба № РД-02-20-5 от 15.12.2016г. за /ССПКККР/, съобщава на собствениците и носителите на други вещни права на недвижимите имот и, чиито права се засягат от изменението, съгласно § 4, ал.10 от ПЗР от Наредба № РД-02-20-5 от 15.12.2016г за /ССПКККР/:

Заповед № 183/13.04.2021 г. на Кмета на Община Смядово за


„Изменение на кадастралния план, в обхват: **поземлен имот 53 в квартал 15, с.Бял бряг, общ. Смядово**, като се поправи вътрешната граница в съответствие със съществуващите граници на поземлен имот 53, а имотните граници към улиците се запазят съгласно действащия регулационен план на с. Бял бряг, общ. Смядово.

На основание § 4, ал.9 от ПЗР от Наредба № РД-02-20-5 от 15.12.2016г. за /ССПКККР/, може да се обжалва по реда на Административнопроцесуалния кодекс по законосъобразност в четиринадесет дневен срок от съобщението й чрез Общината пред Административен съд Шумен.

Изготвил: (п)
инж. Калоян Киров
Директор дирекция „СА“

Проект за изменение
на кадастрален план
за ПИ 53, кв.15
по плана на с.Бял бряг

общ.Смядово, обл.Шумен

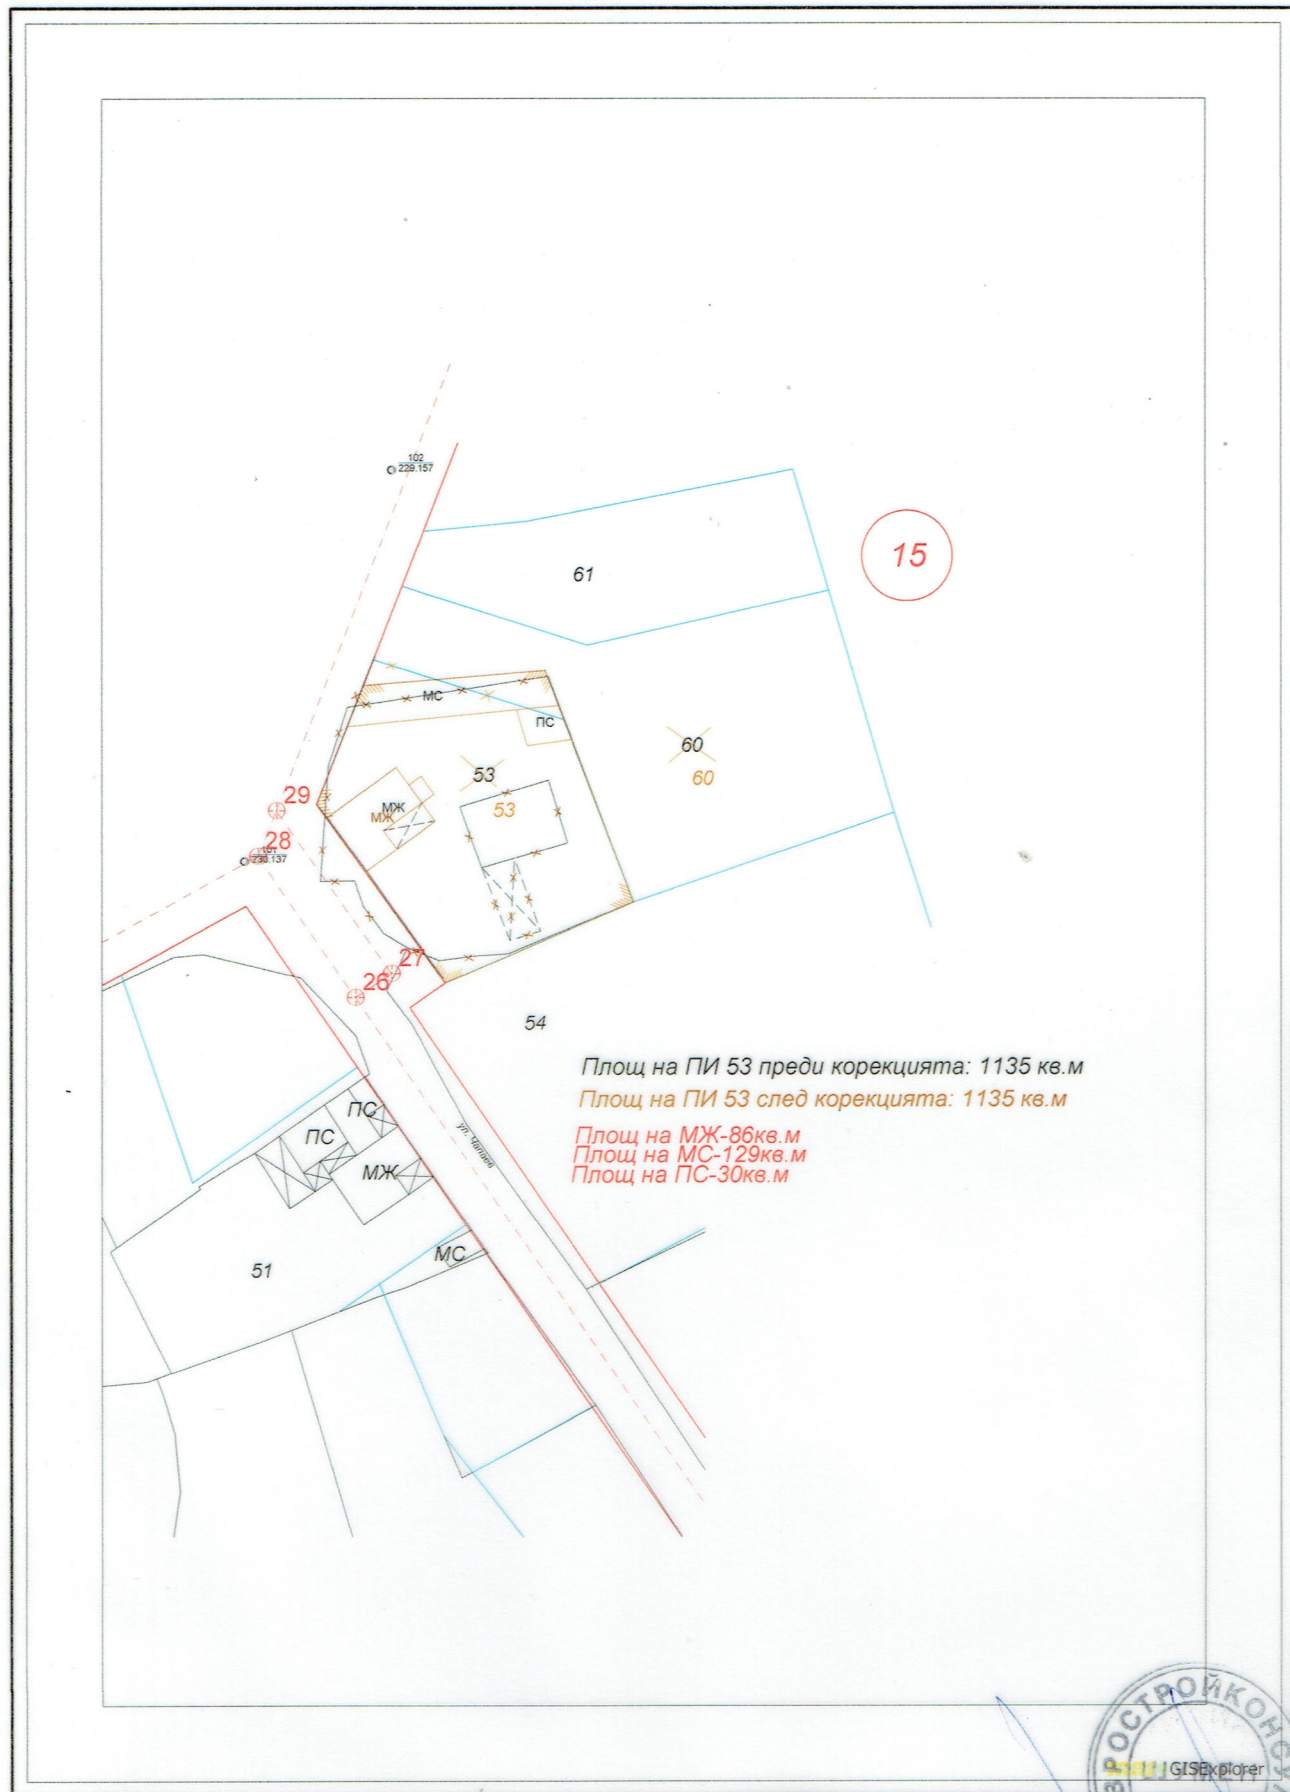

[м] 0 10.0 50.0
[см] 0 1 5
M = 1000

Проектант:.....
инж.Илия Илиев

