



ОБЩИНА СМЯДОВО

9820 гр. Смядово, пл. „Княз Борис І“ №2; телефон: 05351/2033; факс: 05351/2226
obshtina_smyadovo@abv.bg www.smyadovo.bg

СЪОБЩЕНИЕ

по § 4, ал.8 от ПЗР от Наредба № РД-02-20-5 от 15.12.2016г. за съдържанието, създаването и поддържането на кадастралната карта и кадастралните регистри - /ССПКККР/.

№ 39/07.06.2022 г.

Дирекция „Специализирана администрация“ при Община Смядово, на основание § 4, ал.8 от ПЗР от Наредба № РД-02-20-5 от 15.12.2016г. за /ССПКККР/, съобщава на собствениците и носителите на други вещни права на недвижимите имоти и, чиито права се засягат от изменението, съгласно § 4, ал.10 от ПЗР от Наредба № РД-02-20-5 от 15.12.2016г за /ССПКККР/:

Заповед № 366/07.06.2022 г. на Кмета на Община Смядово за

„Изменение на кадастралния план одобрен със Заповед №365/01.11.1927 г., №2418/08.11.1927 г. и изменен със Заповед №332/05.06.2014 г. и №286/28.09.2017 г. в обхват: „**поземлени имоти с планоснимачен № 287, 286, 285, 284 и 276 от кв.25а по кадастралния плана на с. Веселиново, общ. Смядово, обл. Шумен**, като се заличават имоти с пл. № 284, 285, 286 и 287.

Обособява се нов поземлен имот с пл. № 287а. Променя се границата на имот с пл. № 276 от запад, а уличните регулационни линии на действащ регулационен план се изменят по имотните граници на поземлен имот с пл. № 287а.

На основание § 4, ал.9 от ПЗР от Наредба № РД-02-20-5 от 15.12.2016г. за /ССПКККР/, може да се обжалва по реда на Административнопроцесуалния кодекс по законосъобразност в четиринадесет дневен срок от съобщението й чрез Общината пред Административен съд Шумен.

Изготвил:


Заличена информация

инж.

на основание чл. 4, т. 1

Директ

от Регламент(ЕС)2016/679

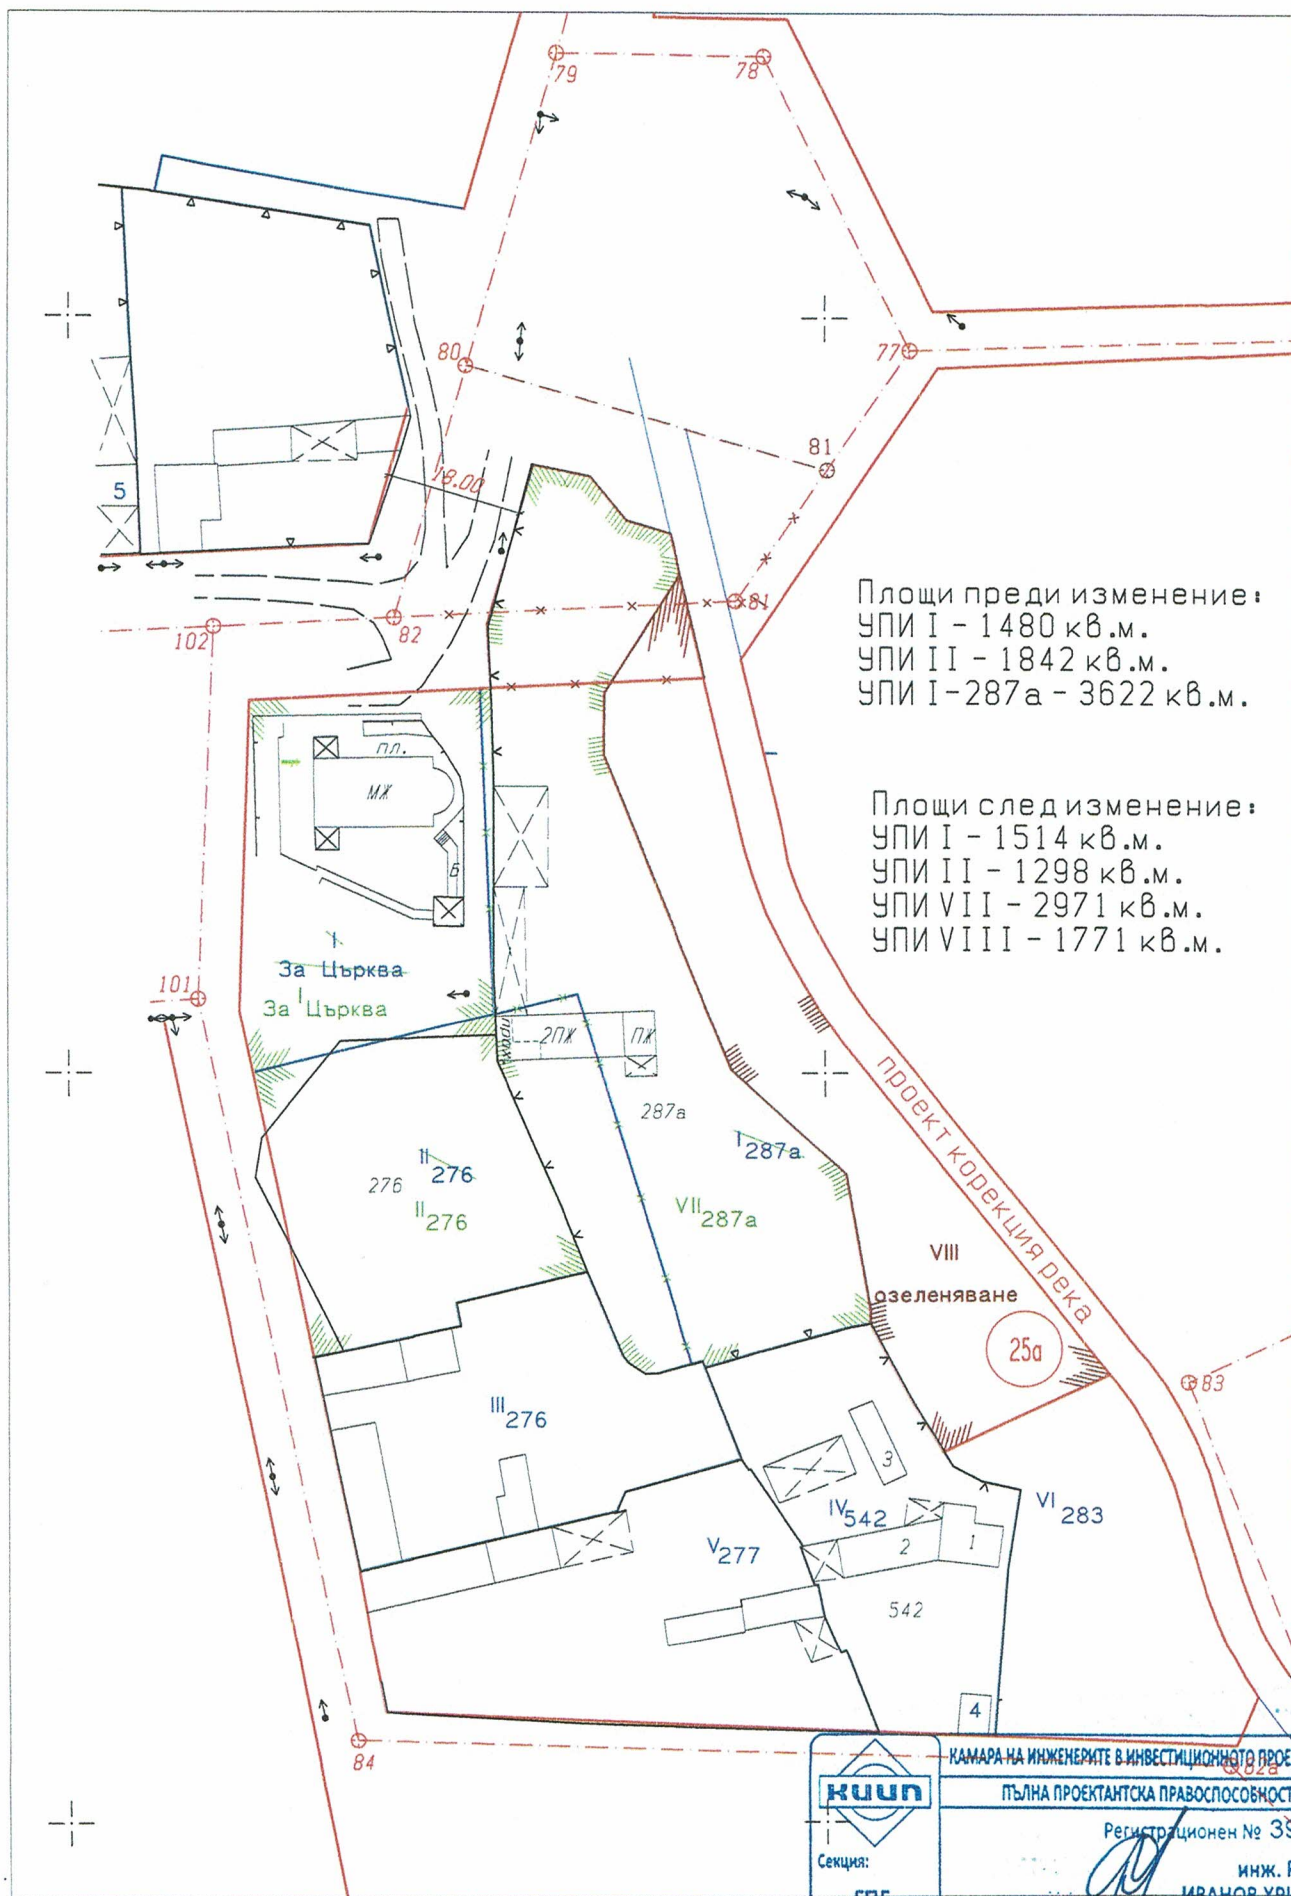

КАМАРА НА ИНЖЕНЕРИТЕ В ИНВЕСТИЦИОННОТО ПРОЕКТИРАНЕ	
ПЪЛНА ПРОЕКТАНТСКА ПРАВОСПОСОБНОСТ	
Секция:	Регистрационен № 39084
ггг	инж. РОСЕН ИВАНОВ ХРИСТОВ
Части на проекта: до удостоверение за ППР	ВАЖИ С ВАЛИДНО УДОСТОВЕРЕНИЕ ЗА ППР ЗА ТЕКУЩАТА ГОДИНА