



# ОБЩИНА СМЯДОВО

9820 гр. Смядово, пл. „Княз Борис I“ №2; телефон: 05351/2033; факс: 05351/2226  
obshtina\_smyadovo@abv.bg www.smyadovo.bg

## ЗАПОВЕД

№ 155.....  
гр. Смядово, 11.04.....2018г.

На основание §8 ал.4, по изречение първо от ПР от Закона за устройство на територията (ЗУТ) и чл. 44, ал.2 от Закона за местното самоуправление и местната администрация, във връзка с чл. 44, ал. 1, т. 13 от ЗМСМА, §8 ал.1 и ал.2, т.3 от ПР от ЗУТ, заявление с вх.№190/19.03.2018г. от Маринка Павлева Христова и Данка Павлева Апостолова, като наследници на Павлю Стоянов Павлов, собственик съгласно нот.акт №116, том I, дело 396/1957г.,

### **ОДОБРЯВАМ:**

Изменението на дворищнорегулационния план по §8, ал. 2, т. 3 от ПР от ЗУТ, одобрен със Заповед №365/01.11.1927г., №2418/08.11.1927г. и изменен със Заповед №6/08.01.2015г., Заповед за изменение на кадастрален план №123/22.03.2018г. за ПИ 192 от кв.39, с. Веселиново на Кмета на Община Смядово, в обхват: урегулирани поземлени имоти **III-192 в квартал 39, с. Веселиново**, общ. Смядово, като вътрешните регулационни линии се поставят в съответствие със съществуващите граници на поземлен имот 192.

**Площ на УПИ III-192, кв.39 след изменението – 1235 кв.м.**

Изменението се одобрява по зелените линии, щрихи и надписи на приложения проект за изменение на подробен устройствен план – план за регулация изготвен от инж.Юлиана Антонова - геодезист с ППП рег. №39020.

Настоящата заповед на основание §8 ал.4 по изречение трето от ПР на ЗУТ, да се съобщи тридневен срок от издаването ѝ, само на собствениците на непосредствено засегнатите имоти по чл.131, ал.1 и ал.2, т.1 ЗУТ, при условията и по реда на чл.61 от Административнопроцесуалния кодекс и §4 от ДР на ЗУТ.

Настоящата заповед на основание чл.215, ал.1 и 4 от ЗУТ може да бъде обжалвана по законосъобразност в четиринадесет дневен срок от съобщението ѝ чрез Общината пред Административен съд Шумен.

Жалбите срещу нея не спират изпълнението ѝ, съгласно §8 ал.4 по изречение трето от ПР на ЗУТ.

Одобреното изменение на подробен устройствен план да се публикува на интернет страницата на Община Смядово съгласно чл.129, ал.5 ЗУТ.

Заповедта да се връчи на длъжностните и заинтересовани лица за сведение и изпълнение.

**Иванка Петрова**

Кмет на Община Смядово




Съгласувал:

арх. Иван Иванов - Гл. архитект на Община Смядово

Изготвил:

инж. Росица Савеза – Ст. специалист „ТСУ“

Координатна система 1970е  
 ПУП-План за регулация  
 за УПИ III-192 и УПИ IV-190, к839, с.Веселиново  
 10762 - с.Веселиново  
 Община Смядово

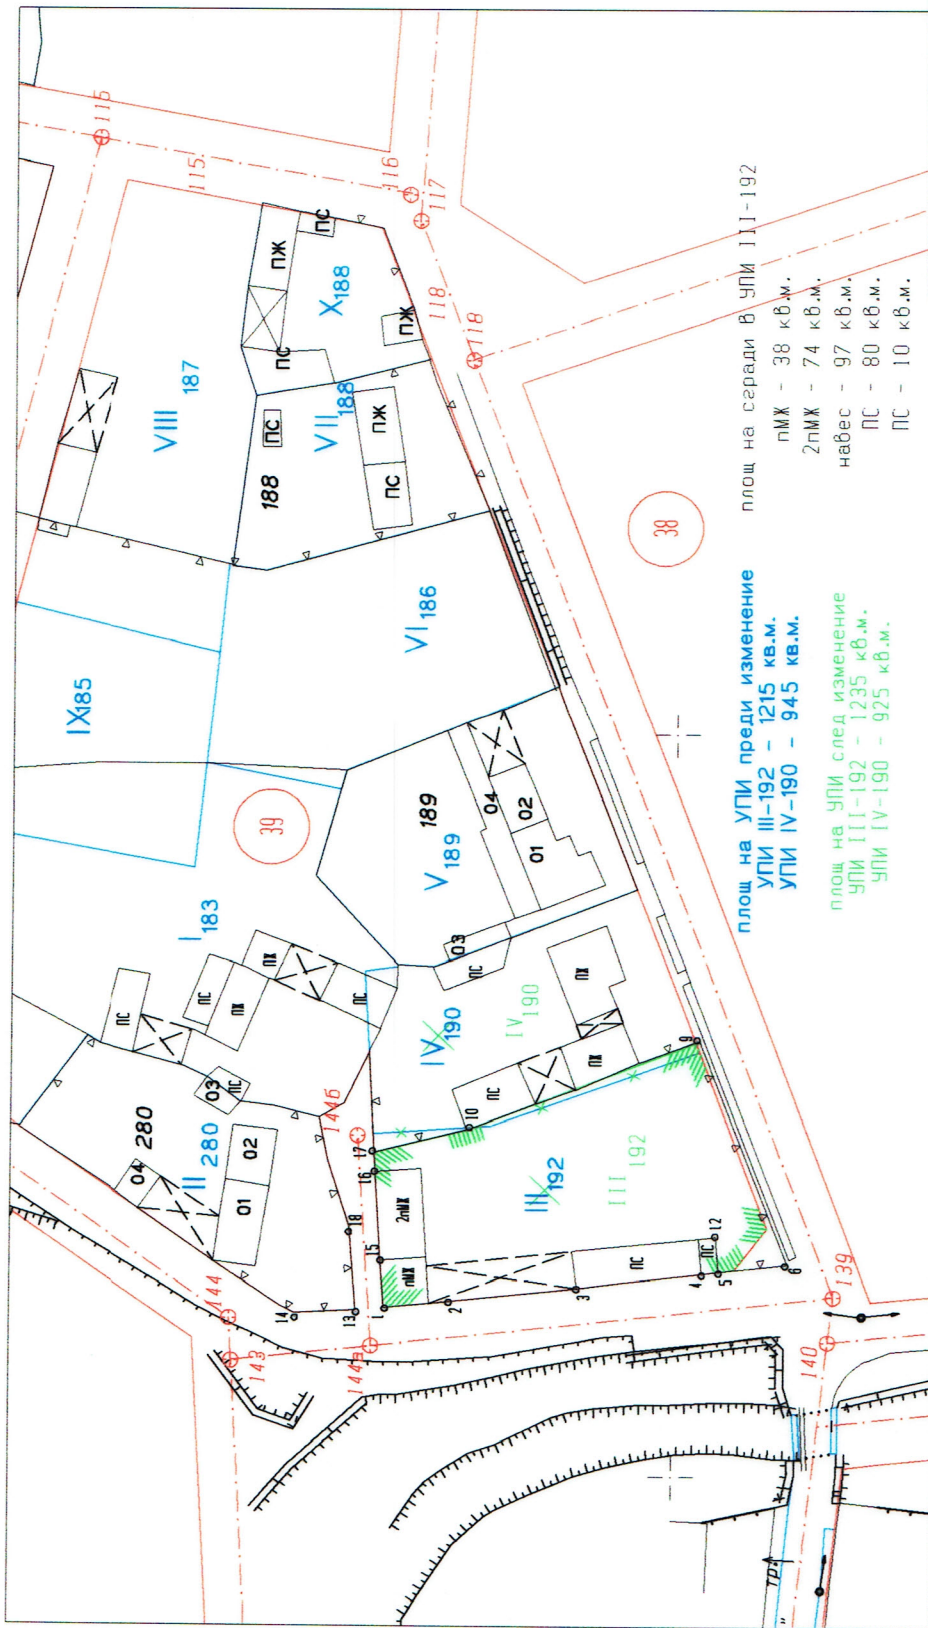

площ на УПИ преди изменение  
 УПИ III-192 - 1215 кв.м.  
 УПИ IV-190 - 945 кв.м.  
 площ на УПИ след изменение  
 УПИ III-192 - 1235 кв.м.  
 УПИ IV-190 - 925 кв.м.  
 площ на сгради в УПИ III-192  
 пмж - 38 кв.м.  
 2пмж - 74 кв.м.  
 набес - 97 кв.м.  
 пс - 80 кв.м.  
 пс - 10 кв.м.

1:1000  
 1см=10м

Изчертал: "Геомон 2"

Секция:

ГПГ

Част на проект:  
по удостоверение  
за ППГ

ПЛАНА ЗА ИНЖЕНЕРИТЕ В ИНВЕСТИЦИОННОТО ПРОЕКТИРАНЕ

ООД "ершумен"

Регистрационен № 39020

инж. ЮЛИАНА  
АНТОНОВА АНТОНОВА

Подпис

ВЪЗНИСВАЩО УДОСТОВЕРЕНИЕ ЗА ППГ ЗА ТЕКУЩАТА ГОДИНА