
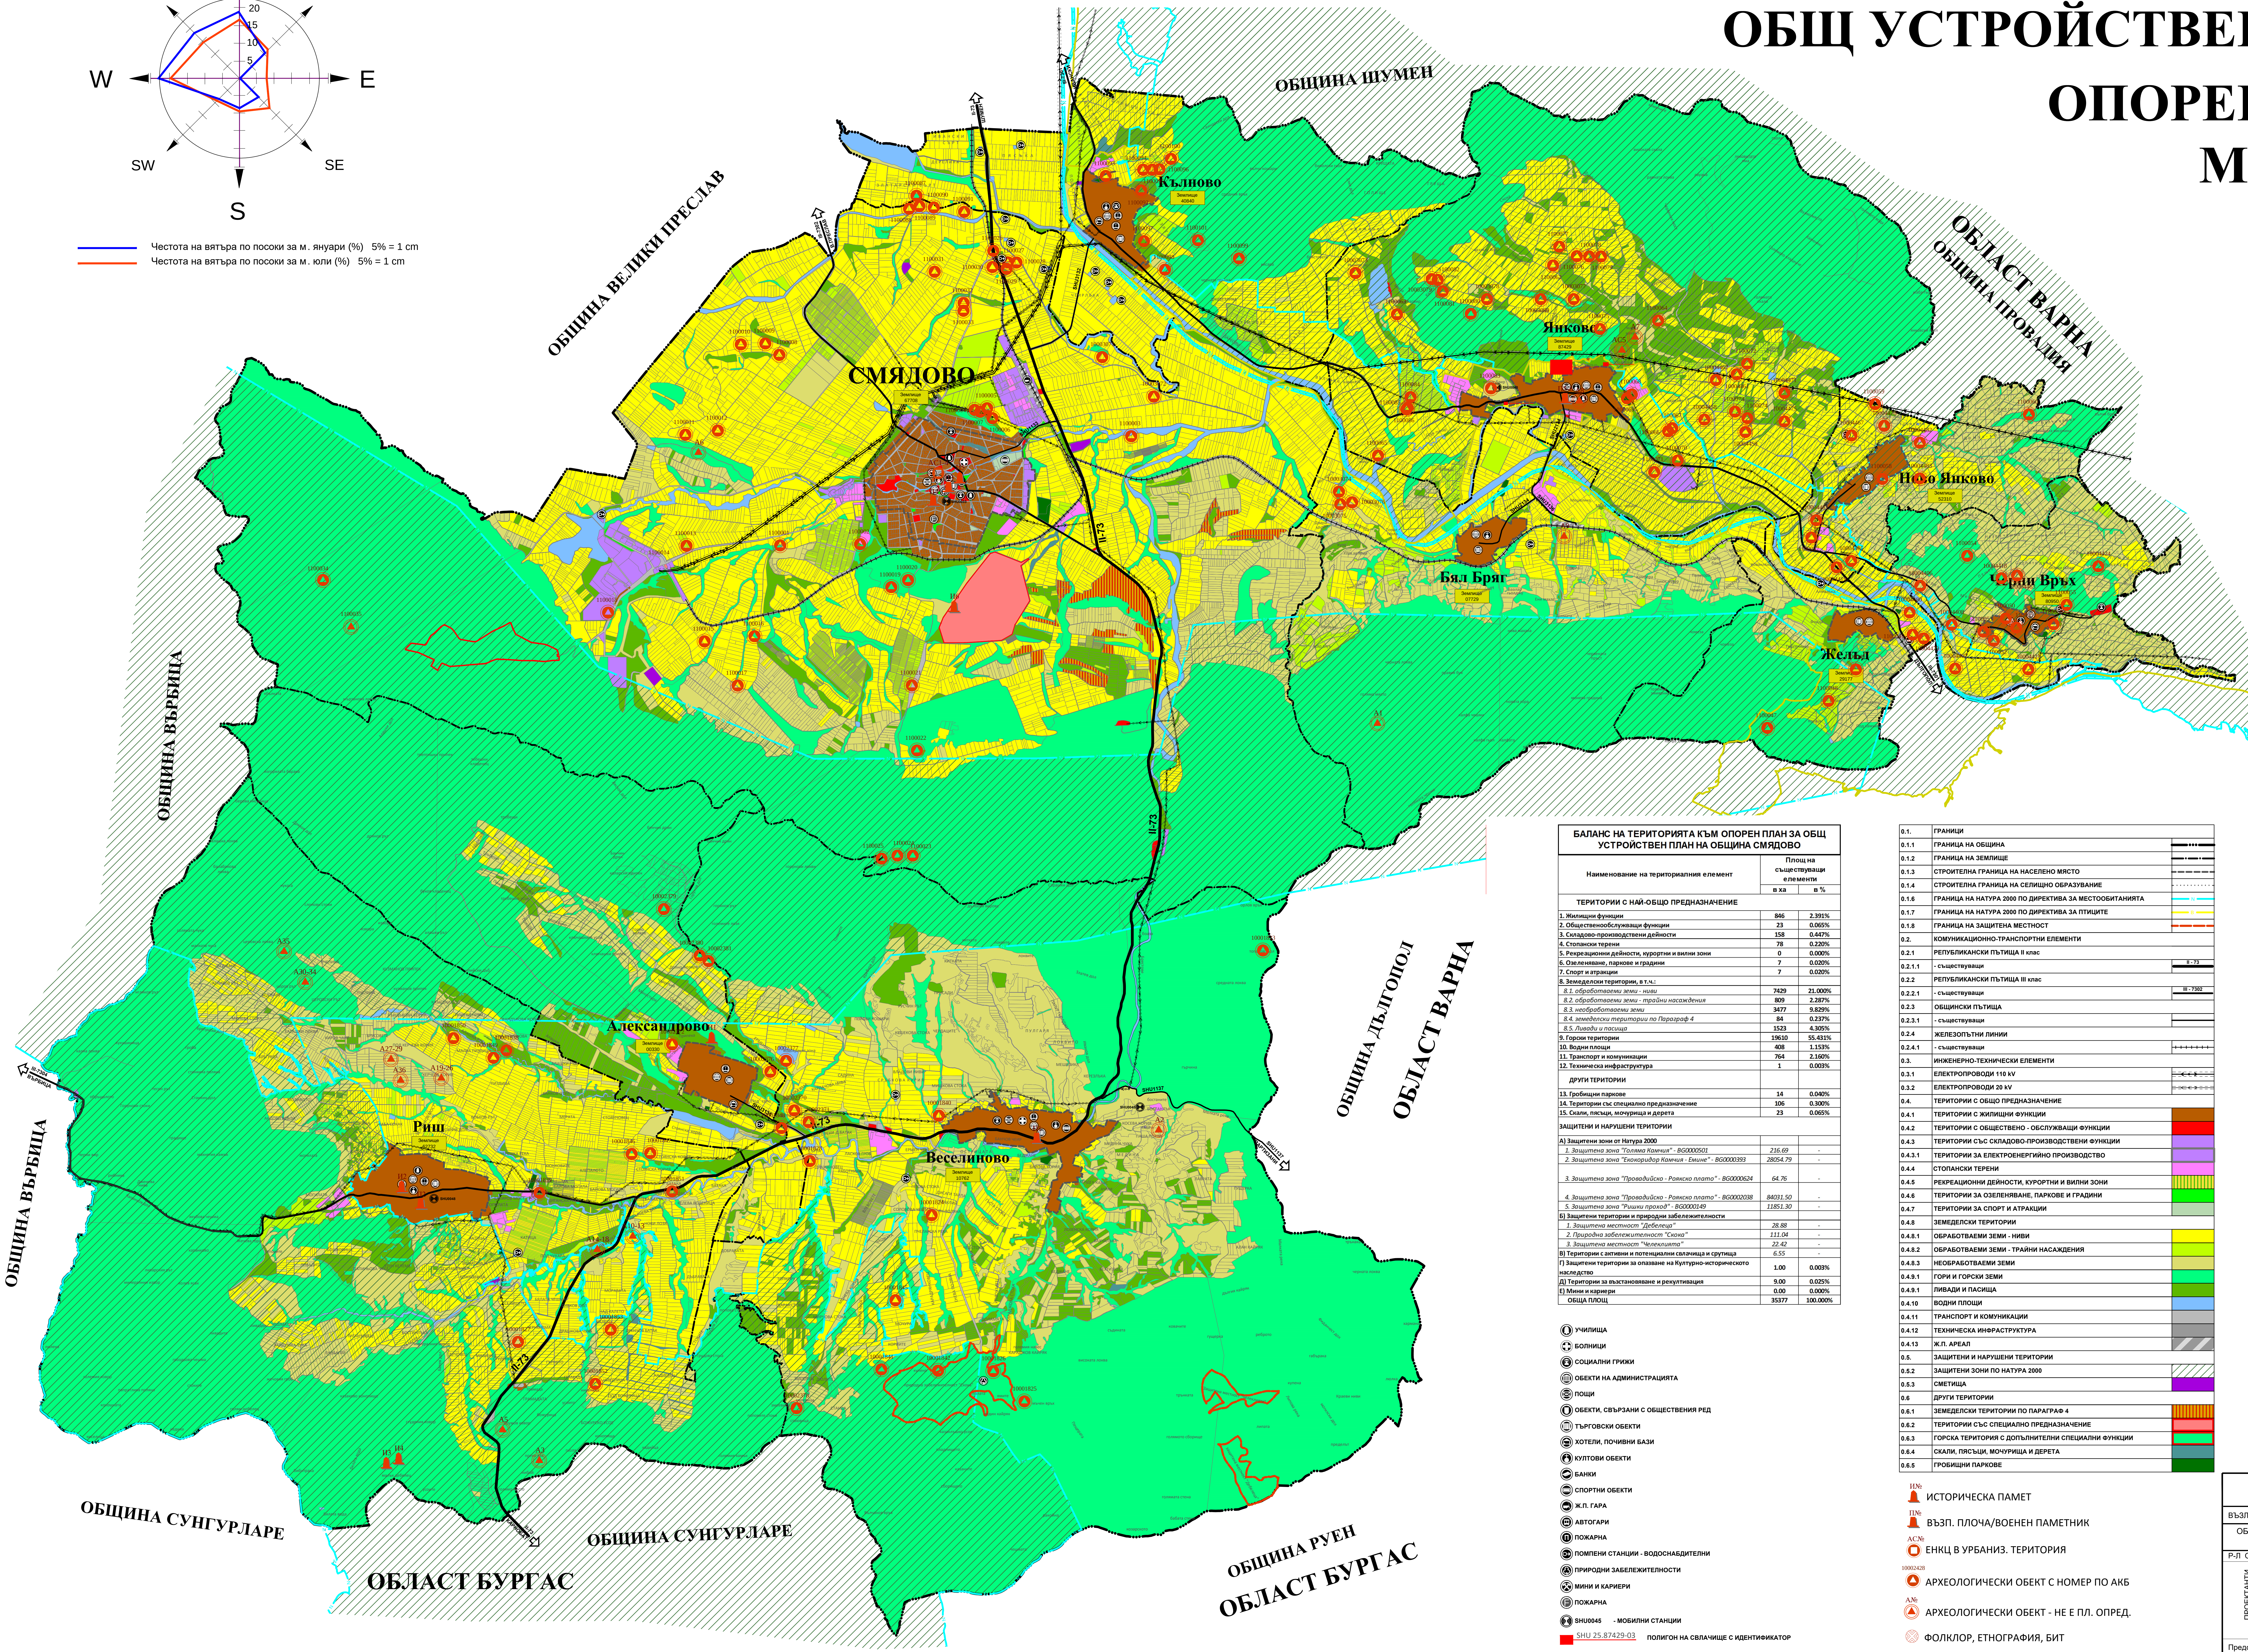


ОБЩ УСТРОЙСТВЕН ПЛАН
ОПОРЕН ПЛАН
М 1:25 000

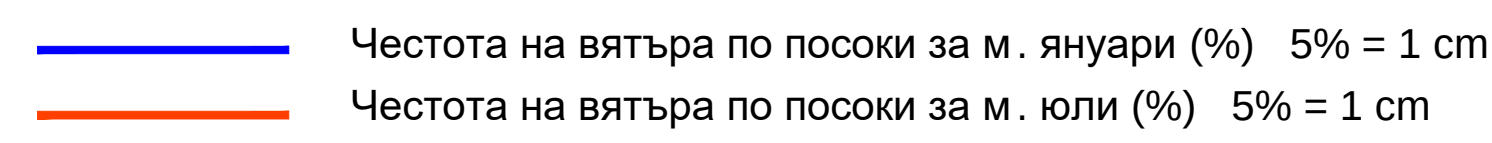

по ред	Населено място	Обект (Вид, локализация)	Вид	Категория
A1	с. Бал град	Късноантична крепост - м. "Хисар" 3,5 км от западния	археологически	местно
A2	с. Веселиново	Останки от сграда - м. "Востанъли", 500 м - от югоизток	археологически	местно
A3	с. Риш	Късноантично градче - м. "Традиотъ", 4 км южно	археологически	местно
A4	с. Риш	Сиробългарска наменно-землена защитна преграда (зид) м. "Глозенище", върху билото на рид, между два дяла Беличане притока на Д. Дубляръ джарва	археологически	местно
A5	с. Риш	Късноантична защитна преграда (зидина) (зид) - зам. южно от селото, върху северните склонове на възвишението в близост до билото и по кривината на гора и м. Мана Дабелан	археологически	местно
A6	гр. Симеопо	Останки от стар манастир - зам. западно от селото	археологически	местно
A7	с. Янково	Трапезнист, античен и средновековен селенар - м. "Бата", 1,5 км северозападно	археологически	местно
A8	с. Янково	Трапезист некропол - о селото	археологически	местно
A9	с. Бал град	Селище на н. м. източно от селото	археологически	местно, Б
A10	с. Риш	Четири надгробни молиги от трапезист некропол 3 м източно от селото	археологически	национално, А
A11	с. Риш	Пет надгробни молиги от трапезист некропол 2,5 км югоизточно от селото	археологически	местно
A19	с. Риш	Осем надгробни молиги от трапезист некропол 1,5 км северно от селото	археологически	национално, А
A27-29	с. Риш	Три надгробни молиги от трапезист некропол 2,1 км северозападно от селото	археологически	национално, А
A30-34	с. Риш	Четири надгробни молиги от трапезист некропол 3,5 км северозападно от селото	археологически	национално, А
A35	с. Риш	Трамиска надгробна молига на н. м. северозападно от селото	археологически	национално, А
A36	с. Риш	Селище на 1,5 северозападно от селото	археологически	местно, Б

№ по реда	Населено място	ОБЕКТ <i>(задр. констатация/</i>	Вид	Категория
11	с. Александруво	Любно място на атачи Коло Печено Малков и Иван Стратев Иванов - 200х300х300	исторически	местно
12	с. Рипа	Сградата, която е померзавало обштината	исторически	местно
13	с. Рипа	Патрибарие бонифаци -малко село "Понзари"	исторически	местно
14	с. Рипа	Любно място на атачи -малко село, в "Понзари"	исторически	местно
15	гр. Свидаво	Историческо място, където е проведен най- големият партизански защитен на 04-05-1944 любно място на Милан Борисов, повед сградата на сградата на село	исторически	местно

№ по ред	Населено място	ОБЕКТ /адрес, локализация/	Вид	Категория
АС1	гр. Силедже	Църквата "Св. Арх. Мексим"	архитектурно-строителен	
АС2	гр. Силедже	Възможно училище	архитектурно-строителен	
АС3	гр. Силедже	Училище	архитектурно-строителен	
АС4	гр. Силедже	Кръщална към църквата	архитектурно-строителен	
АС5	с. Яново	Остатък от крепост - м. "Андаковски капа", 500м северозападно	архитектурно-строителен от Античността и Средновековието	местно

№ по реш.	Изселено място	Видопаметни, локализации
1.	Белосеново	Паметник в чест на Симеонов Емиларов Емиларов, намиращ се в центъра на село Белосеново (в парка); дата на откритие 1962
2.	с. Рещ	Паметник на загиналите жители, намиращ се в центъра на село Рещ; дата на откритие 1958
3.	с. Градско	Паметна плоча в чест на Крсти Георгиев Георгиев, намираща се на ул. „село Градско“ в мкр. с. Градско
4.	с. Градско	Паметник на загиналите във втората световна война, намиращ се в центъра на с. Градско, ул. „Али Борис“; дата на откритие 1958
5.	с. Градско	Паметник на загиналите във войните – Сибирско, намиращ се в центъра на град на реч. Сибирско, проспект гр. Хаджипопова, построян от група инженери градско
6.	с. Ливново	Паметник в чест на войни Димитров Емиларов, намиращ се в центъра на село Ливново
7.	с. Ливново	Върхоломелни плочи на загиналите през Балканските войни 1912-1913 в Гърция световно войни 1914-1918; с. Ливново

"СТОАРХ" ЕООД			
възложител: ОБЩИНА СЯМДОВО			
ОБЕКТ: ОБЩ УСТРОЙСТВЕН ПЛАН НА ОБЩИНА СЯМДОВО			
ПРОЕКТАНТИ	Р-Л ОБЕКТ	арх. Стоян Цветков арх. Николай Цветков арх. Милена Каменова инж. Юлия Спирidonова инж. Цветко Цветков инж. Евгения Гуева инж. Петър Добрев	ФАЗА ПП ЧАСТ Опнети План
	Представляващ	ланд. арх. Александар Калев	МАЩАБ 1:25 000
		арх. Николай Цветков	ДАТА 10.2017 г.