


ОБЩИНА СМЯДОВО

ОБЩ УСТРОЙСТВЕН ПЛАН ОКОНЧАТЕЛЕН ПРОЕКТ

СХЕМА ВОДОСНАБДЯВАНЕ И КАНАЛИЗАЦИЯ М 1:50 000

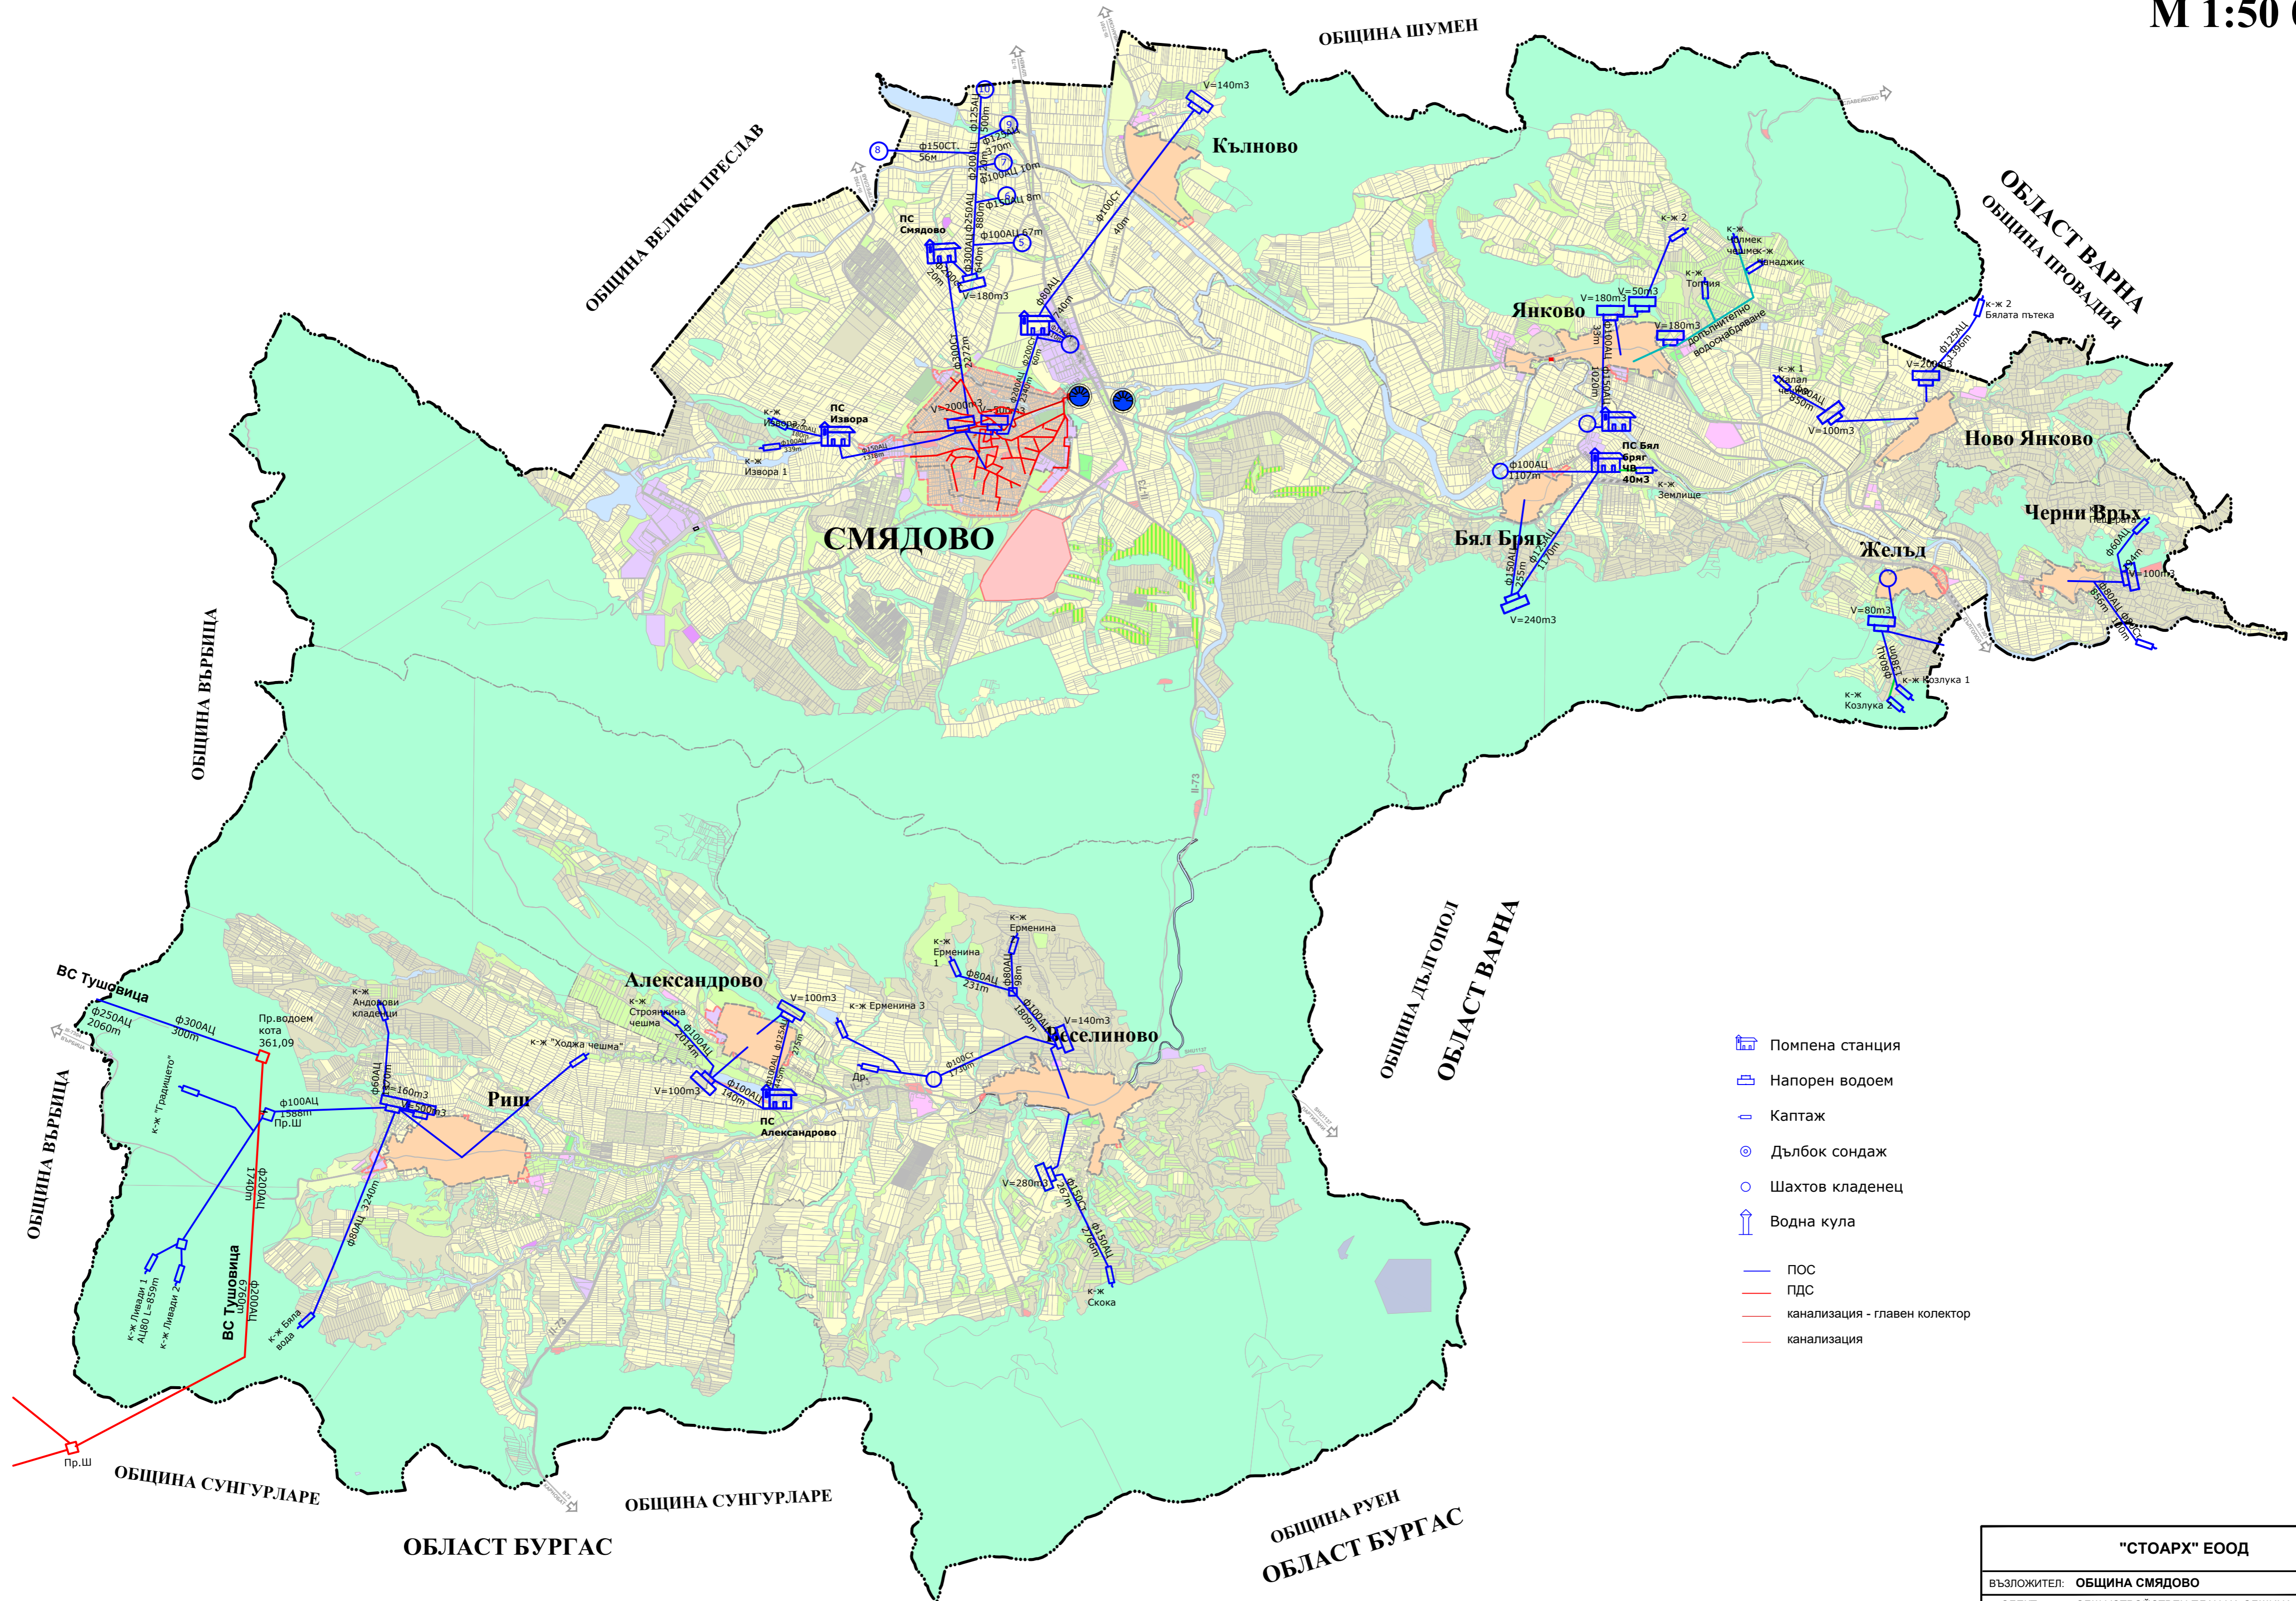

- Помпена станция
- Напорен водоём
- Каптаж
- Дълбок сондаж
- Шахтов кладенец
- Водна кула
- ПОС
- ПДС
- канализация - главен колектор
- канализация

"СТОАРХ" ЕООД			
Възложител: ОБЩИНА СМЯДОВО			
Обект: ОБЩ УСТРОЙСТВЕН ПЛАН НА ОБЩИНА СМЯДОВО			
ПРОЕКТАНТИ	Р-Л ОБЕКТ	арх. Стоян Цветков	ФАЗА
		арх. Николай Цветков	ОП
		арх. Милена Каменова	ЧАСТ
		инж. Юлия Спиридонова	Схема ВК
		инж. Цветко Цветков	
Представяващ		инж. Евгения Гунева	
		инж. Петър Добрев	МАЩАБ
		ланд. арх. Александър Калев	1:50 000
		арх. Николай Цветков	ДАТА
			04.2020 г.