



ОБЩИНА СМЯДОВО

9820 гр. Смядово, пл. „Княз Борис І“ №2; телефон: 05351/2033; факс: 05351/2226
obshtina_smyadovo@abv.bg www.smyadovo.bg

ОБЯВЛЕНИЕ

по чл.128, ал.3 ЗУТ
№ 41/24.06.2022 г.

Дирекция „Специализирана администрация“ при Община Смядово, на основание чл.128, ал.3 от Закона за устройство на територията, във връзка с Заявление № 26-00-312 от 20.06.2022 г. от „КАРАШ ИНВЕСТ“ ООД, ЕИК 204290663, съобщава на заинтересованите лица по смисъла на чл. 131 ЗУТ:

Съобщава на заинтересованите лица, че на сайта на Община Смядово, на табло в сградата на Община Смядово, както и в стая № 3 е изложен:

Изработване на проект за СПЕЦИАЛИЗИРАНА ПЛАН-СХЕМА по чл.108, ал.2 от ЗУТ в урбанизираната територия и ПОДРОБЕН УСТРОЙСТВЕН ПЛАН – ПАРЦЕЛАРЕН ПЛАН по чл.110, ал.1, т.5 от ЗУТ за елементи на техническата инфраструктура: **„КАБЕЛНО ЗАХРАНВАНЕ СРЕДНО НАПРЕЖЕНИЕ И БКТП В ПРОИЗВОДСТВЕНА БАЗА НА „КАРАШ ИНВЕСТ“.**

МЕСТОНАХОЖДЕНИЕ И ОБХВАТ: ГРАД СМЯДОВО, ПОЗЕМЛЕНИ ИМОТИ 67708.282.542 И 67708.282.566 ПО КККР НА ГРАД СМЯДОВО

Запознаването с проекта можете да направите в стая № 3 на общината.

На основание чл.128 ал.5 от ЗУТ, заинтересуваните лица могат да направят писмени възражения, предложения и искания по проекта в 14 – дневен срок от съобщаването.


Изготвил:

Заличена информация

инж. *на основание чл. 4, т. 1*

Директор *от Ремамент(ЕС)2016/679*

СМЯДОВО

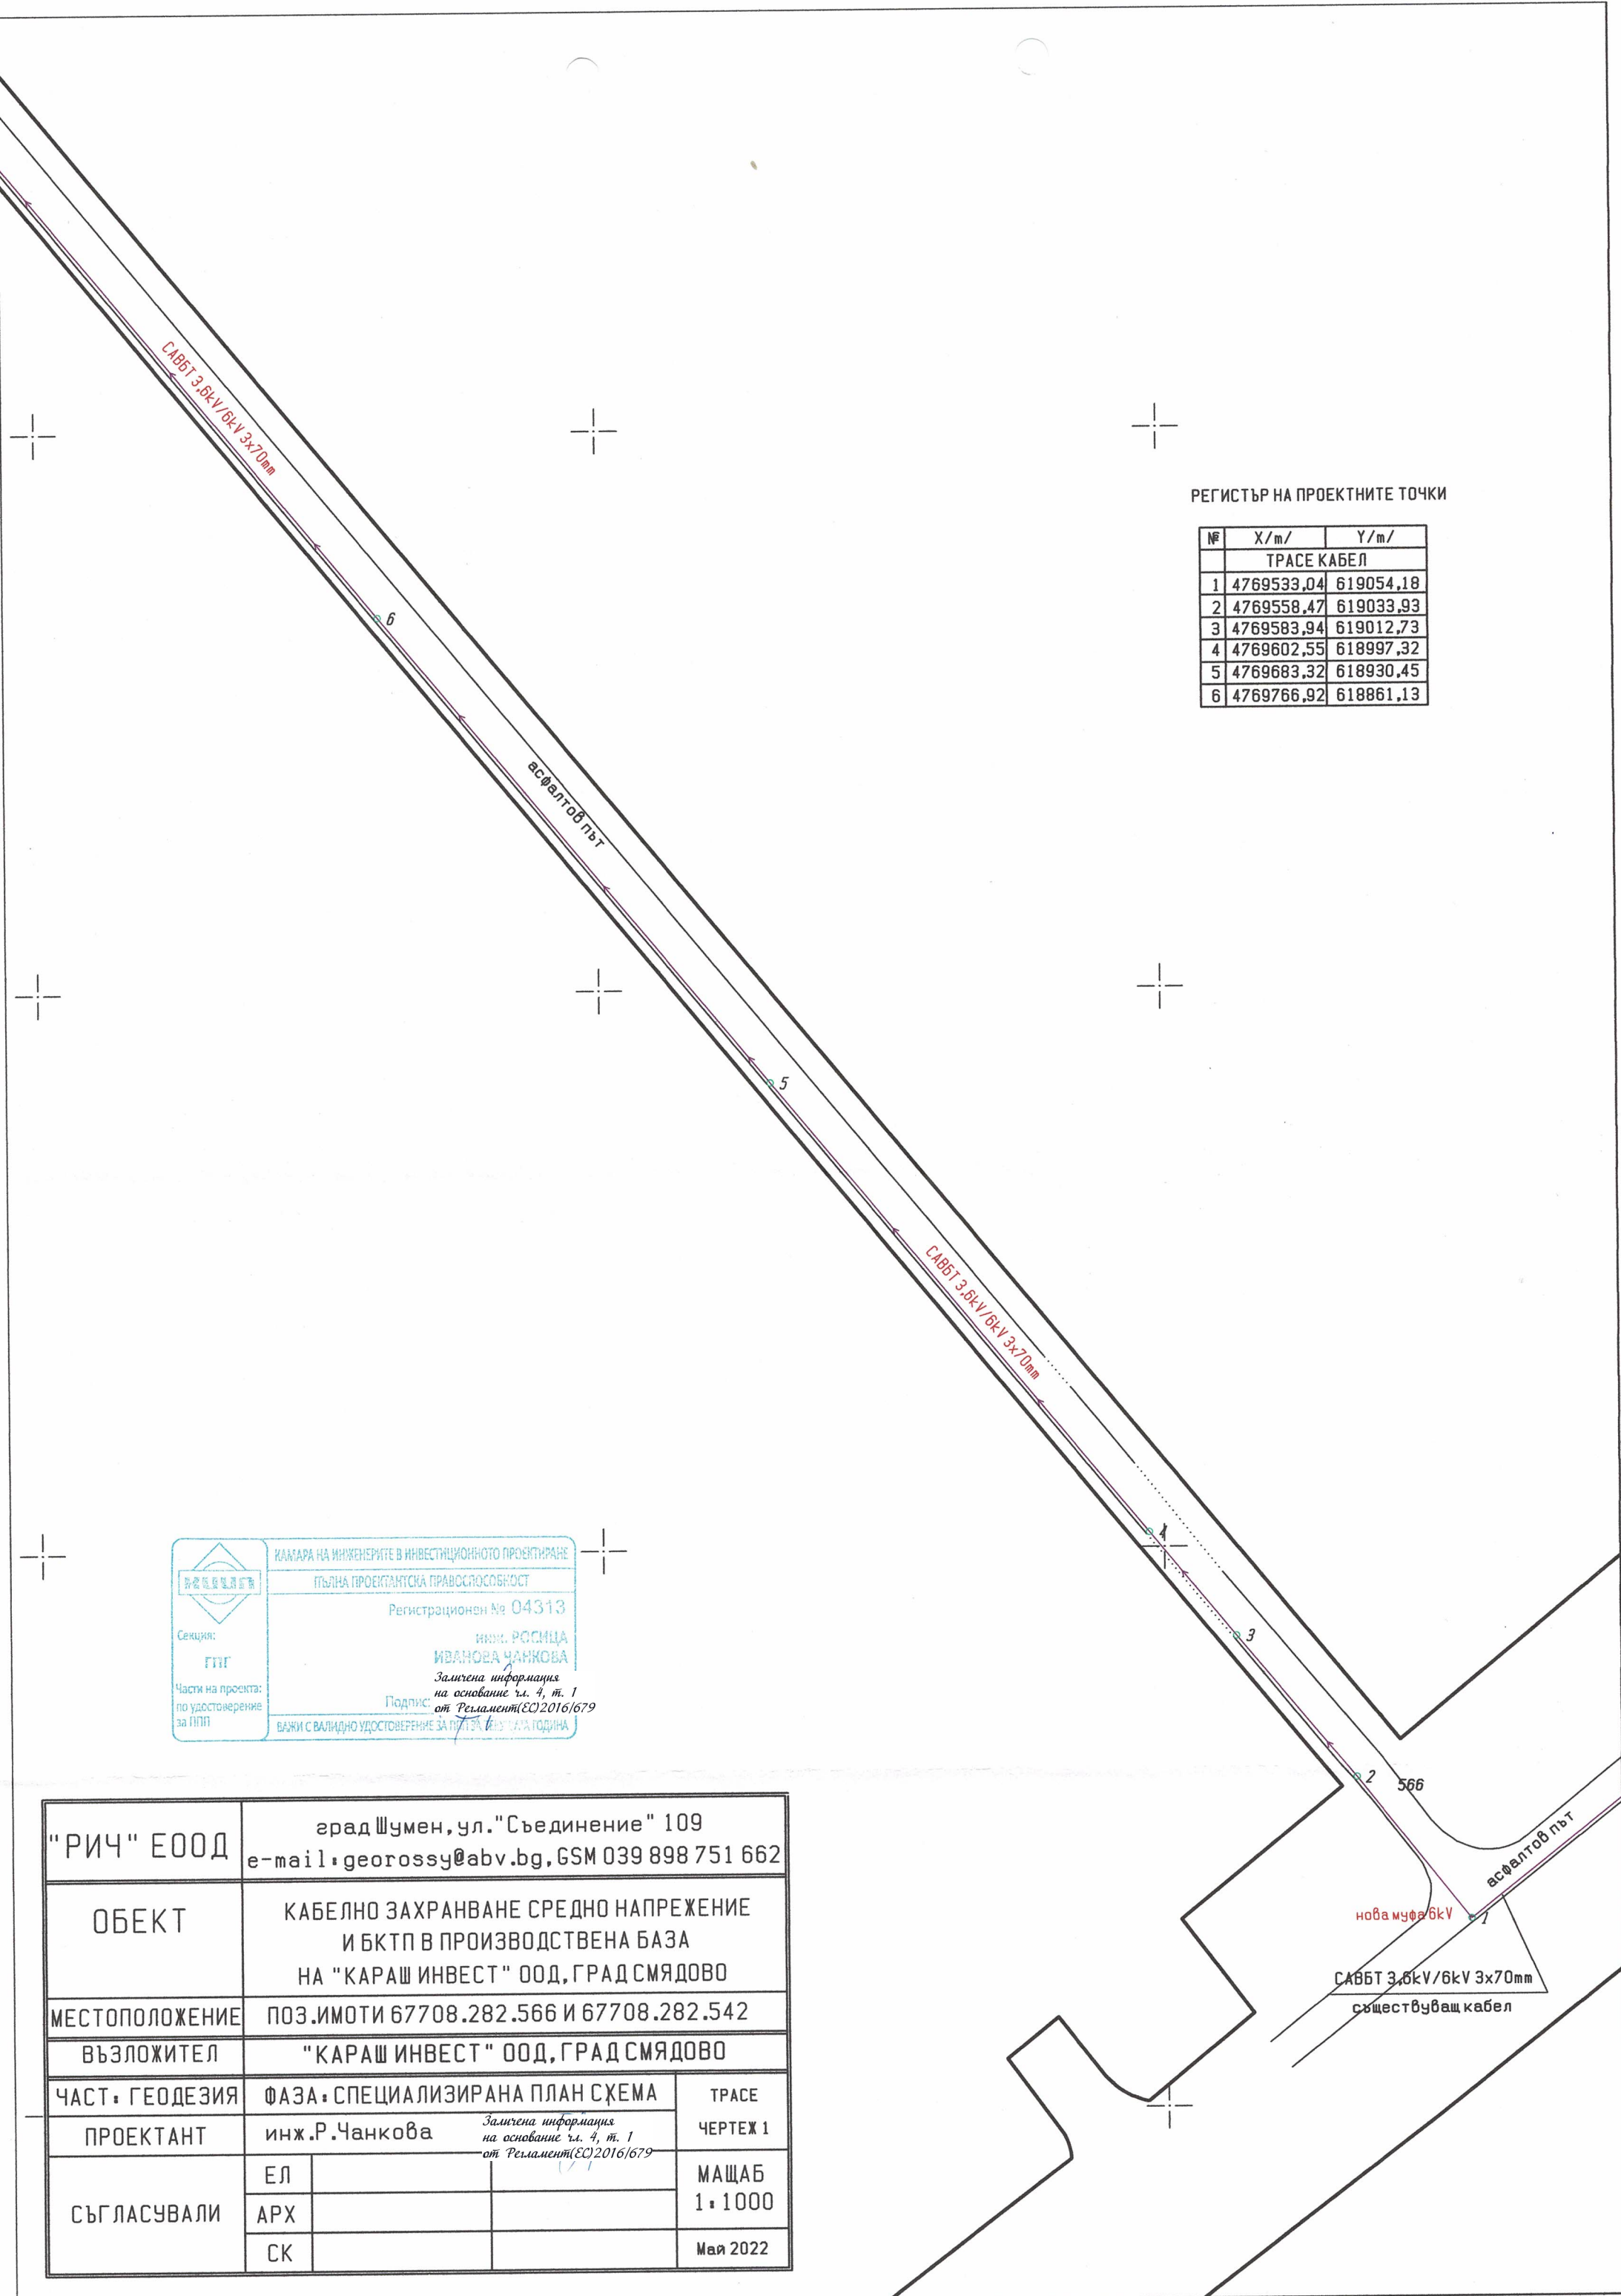

РЕГИСТЪР НА ПРОЕКТНИТЕ ТОЧКИ

№	X/m/	Y/m/
ТРАСЕ КАБЕЛ		
1	4769533,04	619054,18
2	4769558,47	619033,93
3	4769583,94	619012,73
4	4769602,55	618997,32
5	4769683,32	618930,45
6	4769766,92	618861,13



КАМАРА НА ИНЖЕНЕРИТЕ В ИНВЕСТИЦИОННОТО ПРОЕКТИРАНЕ

ПЪЛНА ПРОЕКТАНТСКА ПРАВОСЛОБОДНОСТ

Регистрационен № 04313

Секция:

ГПГ

Части на проекта:
по удостоверение
за ПП

инж. РОСИЦА
ИВАНОВА ЧАНКОВА

Залегна информация
на основание чл. 4, т. 1
от Регламент(ЕС)2016/679

Подпис

ВАЖИ С ВАЛИДНО УДОСТОВЕРЕНИЕ ЗА ПЪЛНА ГОДИНА

"РИЧ" ЕООД	град Шумен, ул. "Съединение" 109 e-mail: georossy@abv.bg, GSM 039 898 751 662		
ОБЕКТ	КАБЕЛНО ЗАХРАНВАНЕ СРЕДНО НАПРЕЖЕНИЕ И БКТП В ПРОИЗВОДСТВЕНА БАЗА НА "КАРАШ ИНВЕСТ" ООД, ГРАДСМЯДОВО		
МЕСТОПОЛОЖЕНИЕ	ПОЗ. ИМОТИ 67708.282.566 И 67708.282.542		
ВЪЗЛОЖИТЕЛ	"КАРАШ ИНВЕСТ" ООД, ГРАДСМЯДОВО		
ЧАСТ: ГЕОДЕЗИЯ	ФАЗА: СПЕЦИАЛИЗИРАНА ПЛАН СХЕМА	ТРАСЕ	
ПРОЕКТАНТ	инж. Р. Чанкова	ЧЕРТЕЖ 1	
СЪГЛАСУВАЛИ	ЕЛ		МАЩАБ
	АРХ		1:1000
	СК		Май 2022

РЕГИСТЪР НА ПРОЕКТНИТЕ ТОЧКИ

№	X/m/	Y/m/
ТРАСЕ КАБЕЛ		
7	4769908,36	618744,20
8	4769977,68	618687,01
9	4770073,12	618608,36
10	4770103,35	618583,23
11	4770109,87	618578,49
12	4770111,75	618577,41
13	4770114,64	618575,86
14	4770130,20	618569,41
15	4770138,27	618567,22
16	4770142,42	618582,57
БКТП		
17	4770138,63	618584,43
18	4770142,92	618583,27
19	4770143,58	618585,68
20	4770139,28	618586,84

КАМАРА НА ИНЖЕНЕРИТЕ В ИНВЕСТИЦИОННОТО ПРОЕКТИРАНЕ

ПЪЛНА ПРОЕКТАНТСКА ПРАВОСПОСОБНОСТ

Регистрационен № 04313

инж. РОСИЦА

ИВАНОВА-ЧАНКОВА

Заличена информация

на основание чл. 4, т. 1

от Регламент(ЕС)2016/679

Подпис:

ВАЖИ С ВАЛИДНО УДОСТОВЕРЕНИЕ ЗА ПОПЪЛНА ГОДИНА

Секция:

ГПГ

Част на проекта:

по удостоверение за ГПП

"РИЧ" ЕООД	град Шумен, ул. "Съединение" 109 e-mail: georossy@abv.bg, GSM 039 898 751 662		
ОБЕКТ	КАБЕЛНО ЗАХРАНВАНЕ СРЕДНО НАПРЕЖЕНИЕ И БКТП В ПРОИЗВОДСТВЕНА БАЗА НА "КАРАШ ИНВЕСТ" ООД, ГРАДСМЯДОВО		
МЕСТОПОЛОЖЕНИЕ	ПОЗ. ИМОТИ 67708.282.566 И 67708.282.542		
ВЪЗЛОЖИТЕЛ	"КАРАШ ИНВЕСТ" ООД, ГРАДСМЯДОВО		
ЧАСТ: ГЕОДЕЗИЯ	ФАЗА: СПЕЦИАЛИЗИРАНА ПЛАН СХЕМА		ТРАСЕ
ПРОЕКТАНТ	инж. Р. Чанкова		ЧЕРТЕЖ 2
СЪГЛАСУВАЛИ	ЕЛ		МАЩАБ
	АРХ		1:1000
	СК		Май 2022